



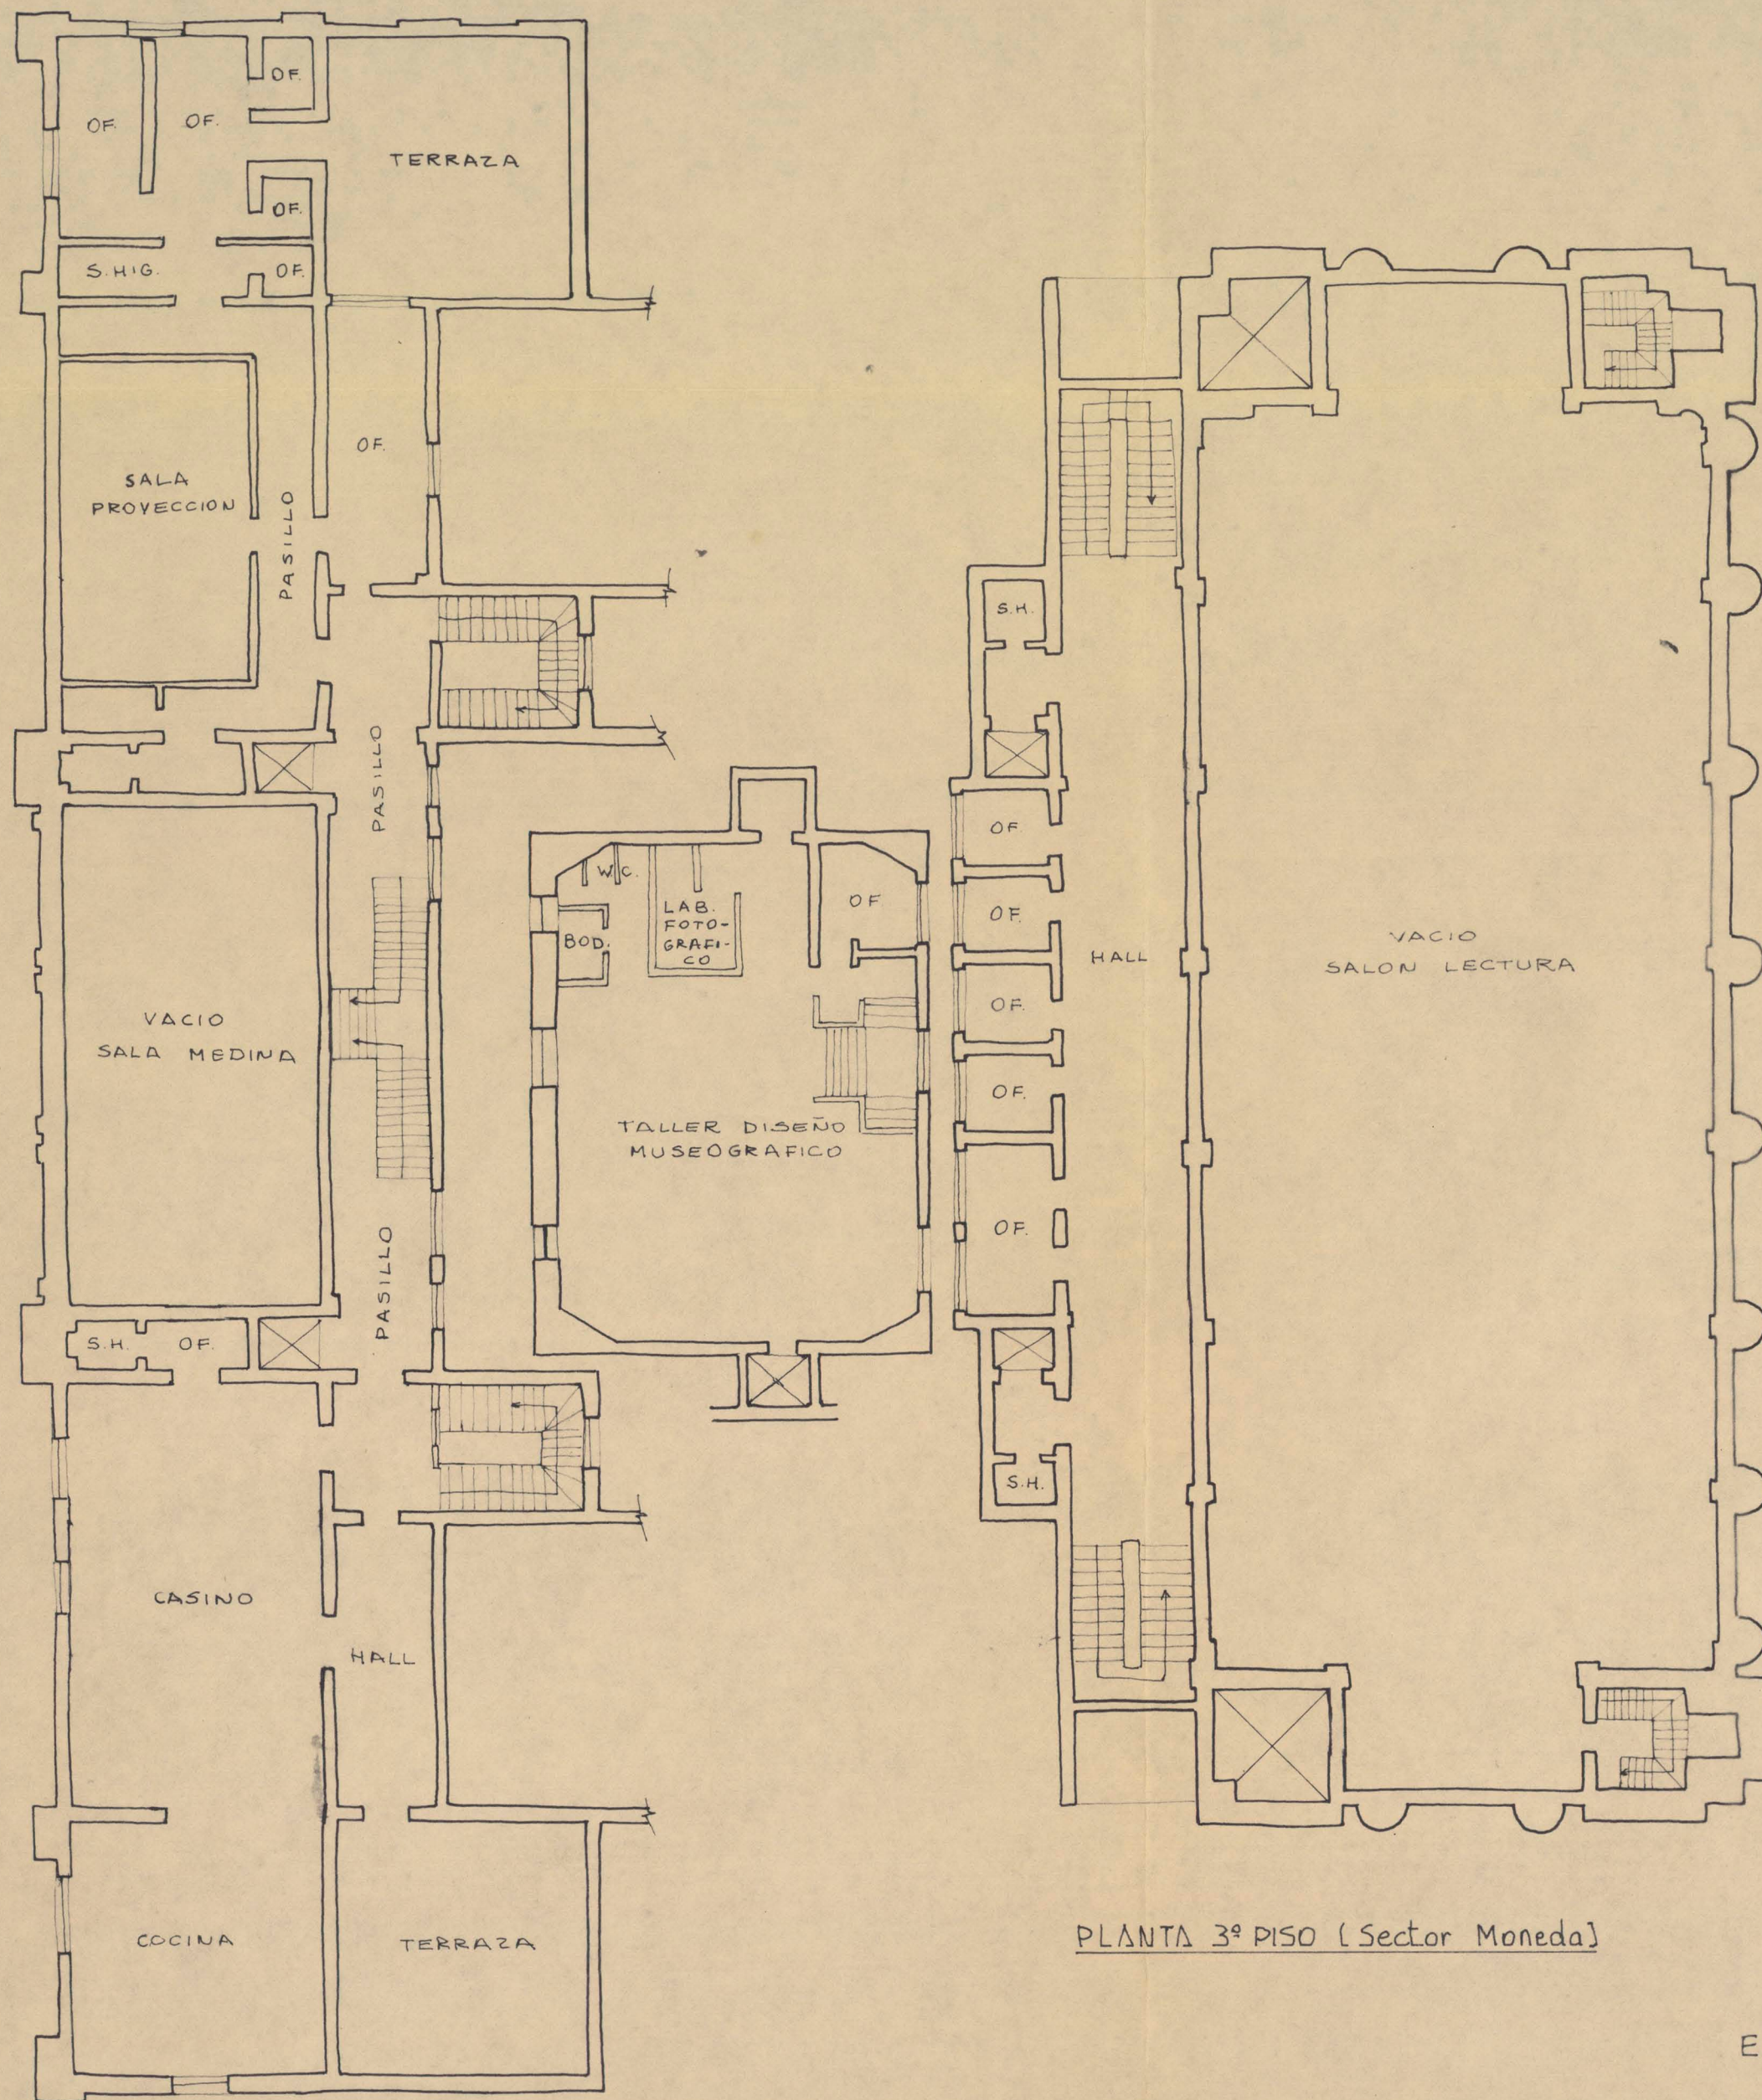

PLANTA 3º PISO [Sector Moneda]

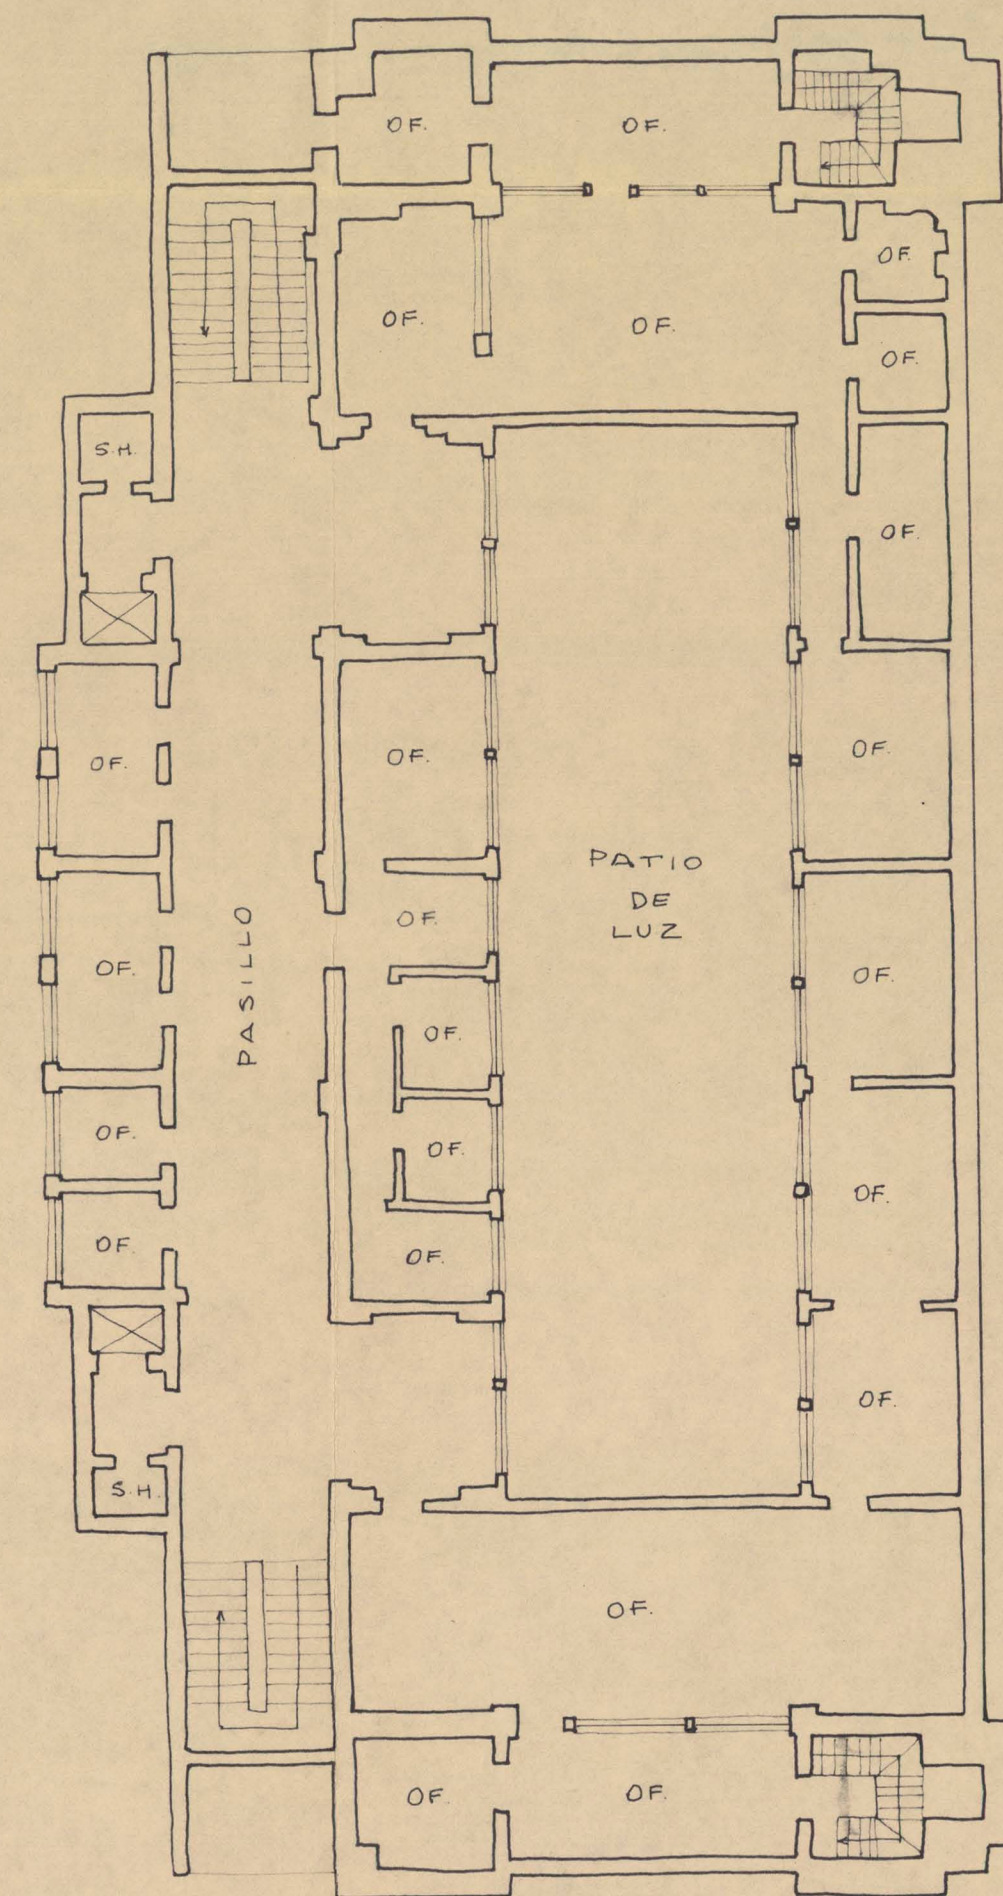

PLANTA 4º PISO [Sector Moneda]

ESC. 1:200

PLANTA 3º PISO [Sector Alameda]