



Plano y Perfil de los dos Torreones que se construién en Valdivia para Atalaya y defensa de sus Entradas cont a Indios.

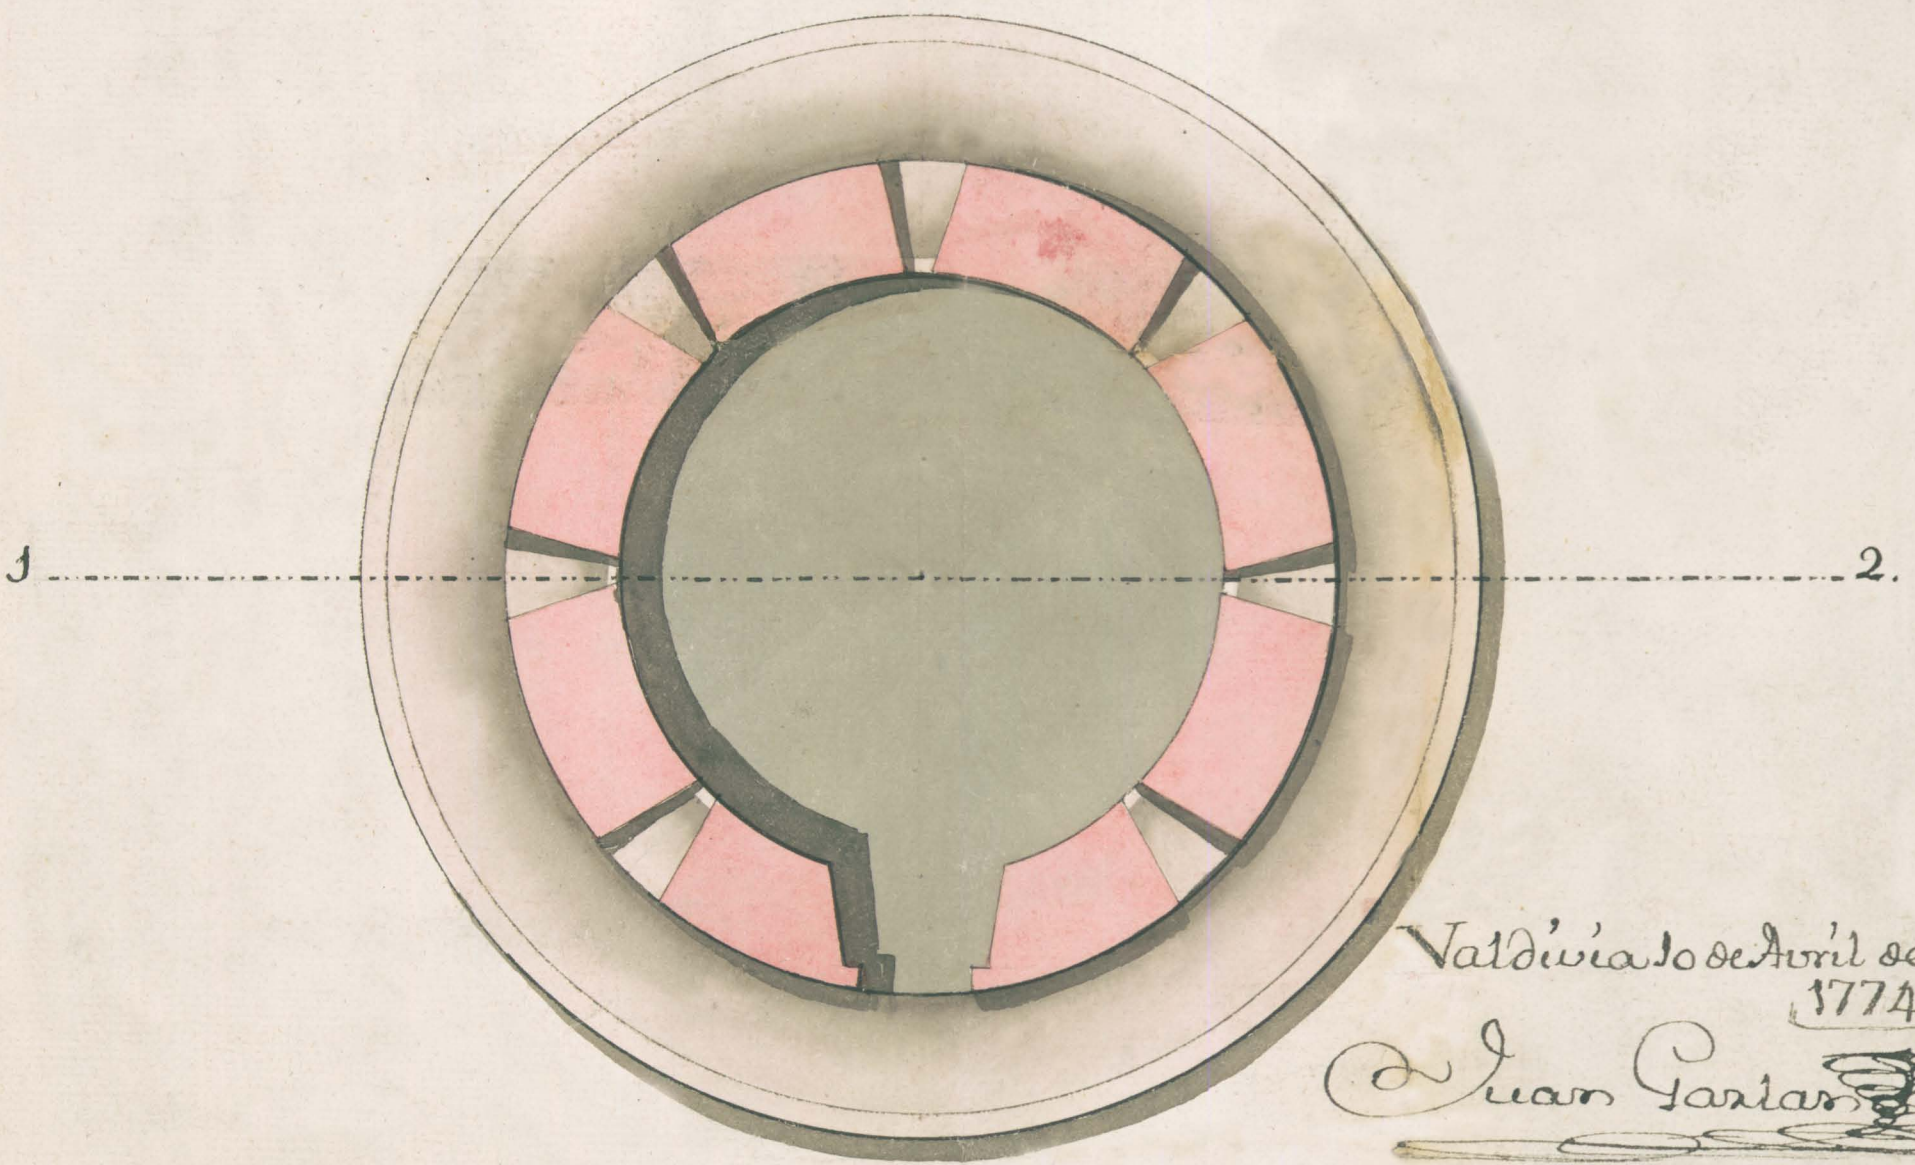

Valdivia 10 de Abril de
1774

Juan Cortés

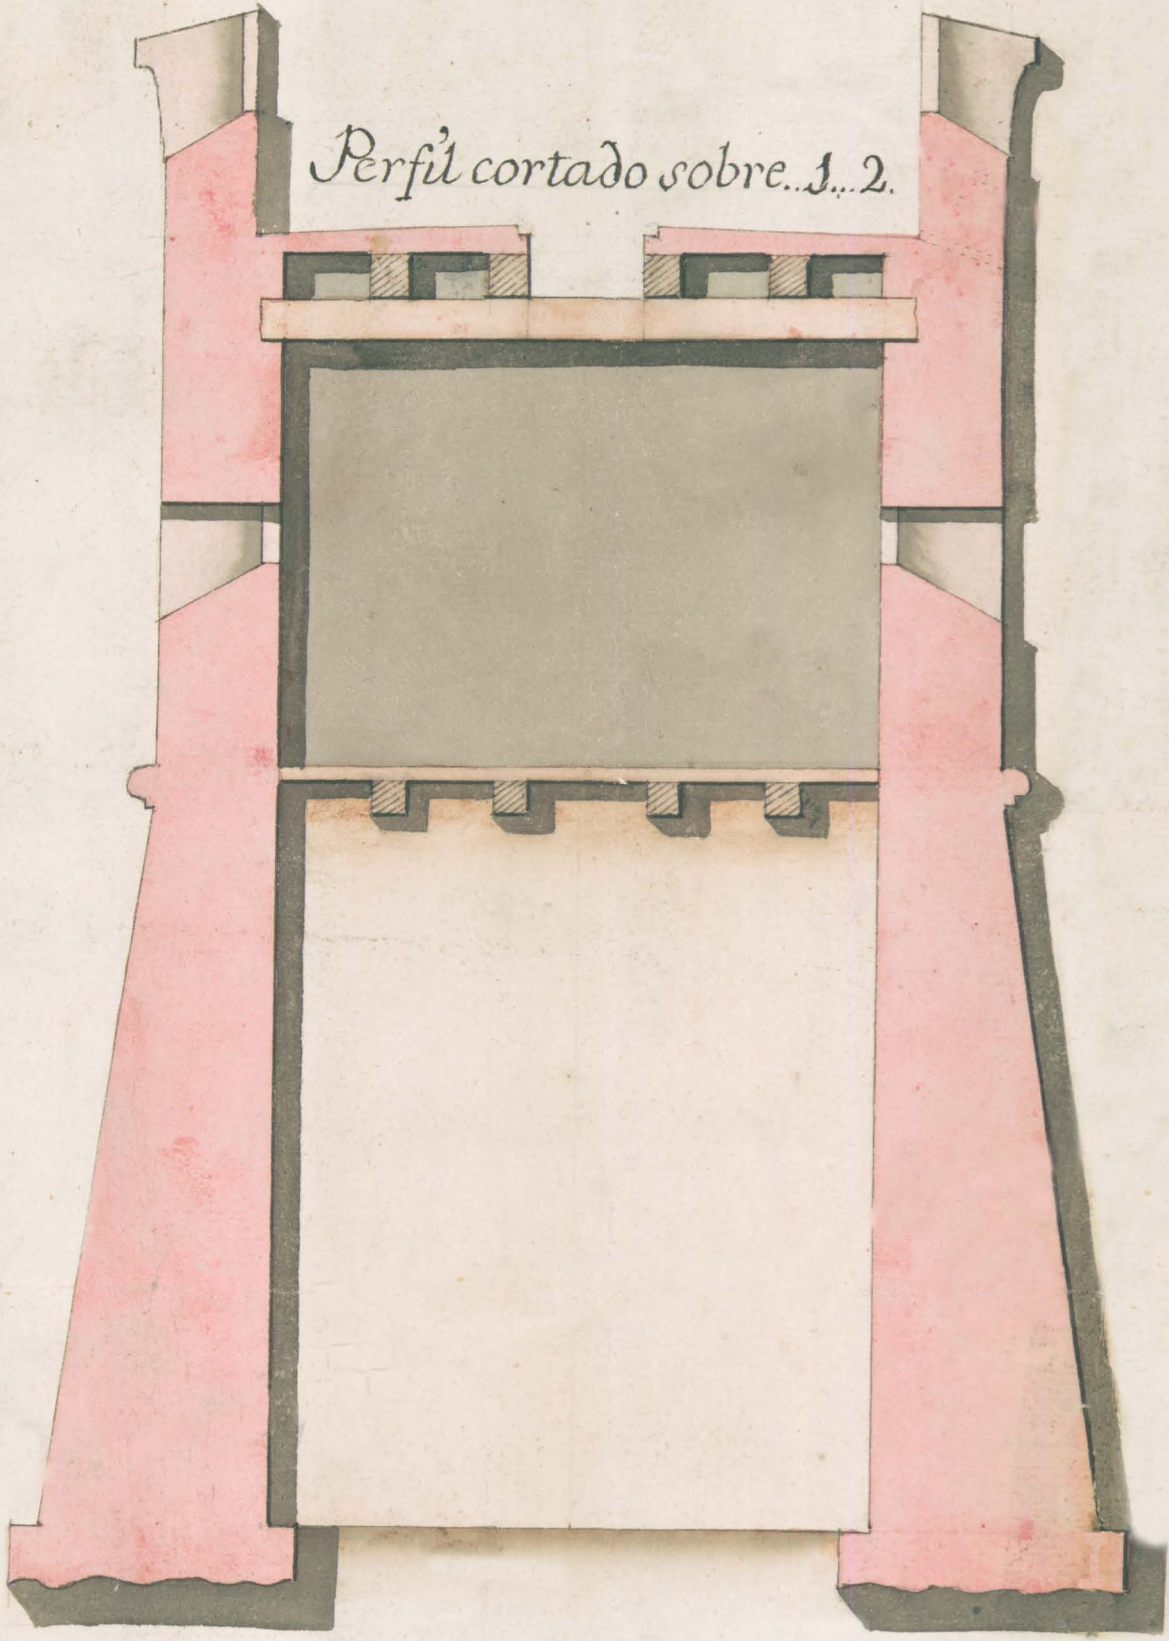