


PROYECTO de PUENTE


para

TAPICUE i la ROTUNDA en CASABLANCA

Elevacion i corte longitudinal

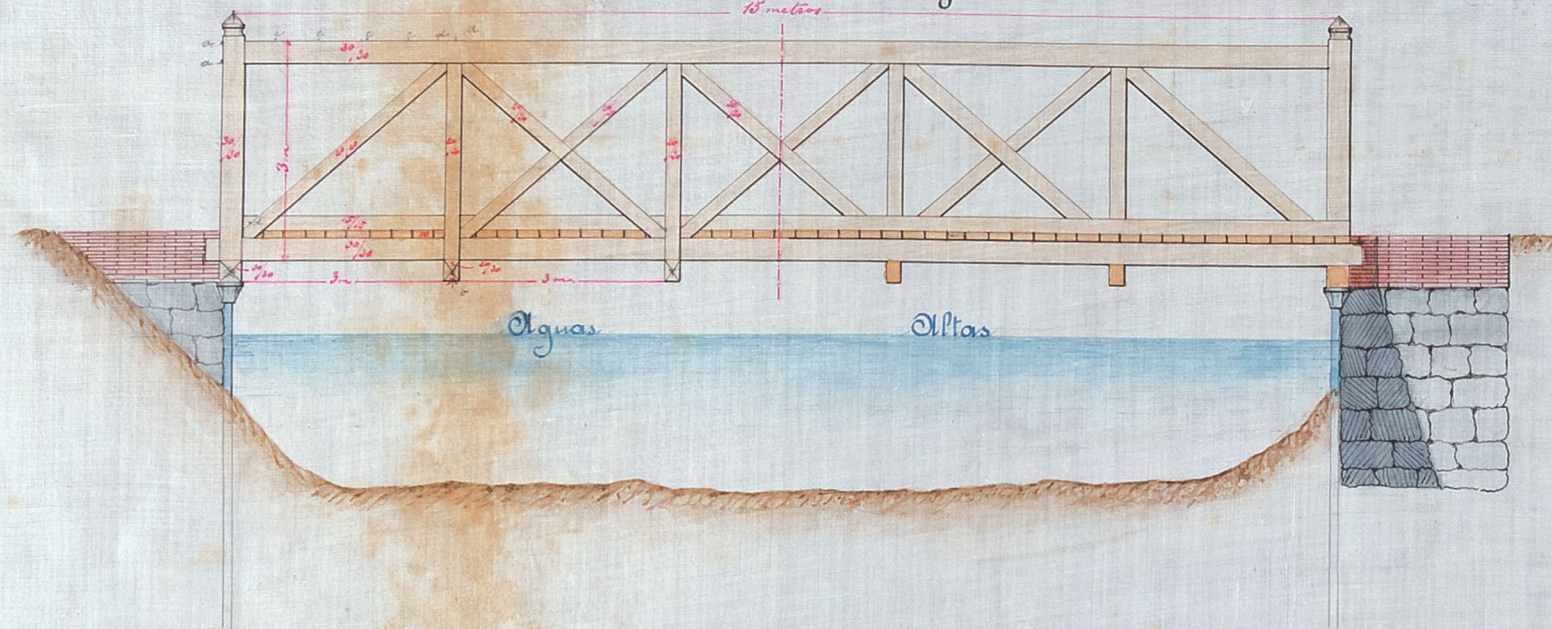


Corte transversal

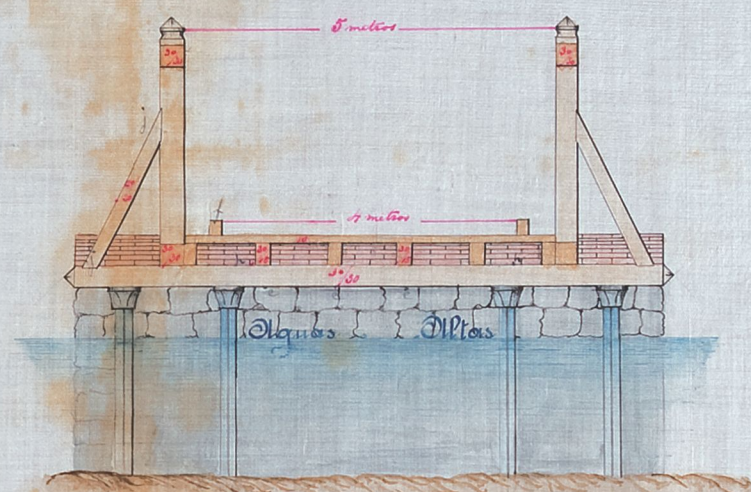

Plano horizontal

Escala de 1:200 p.m.

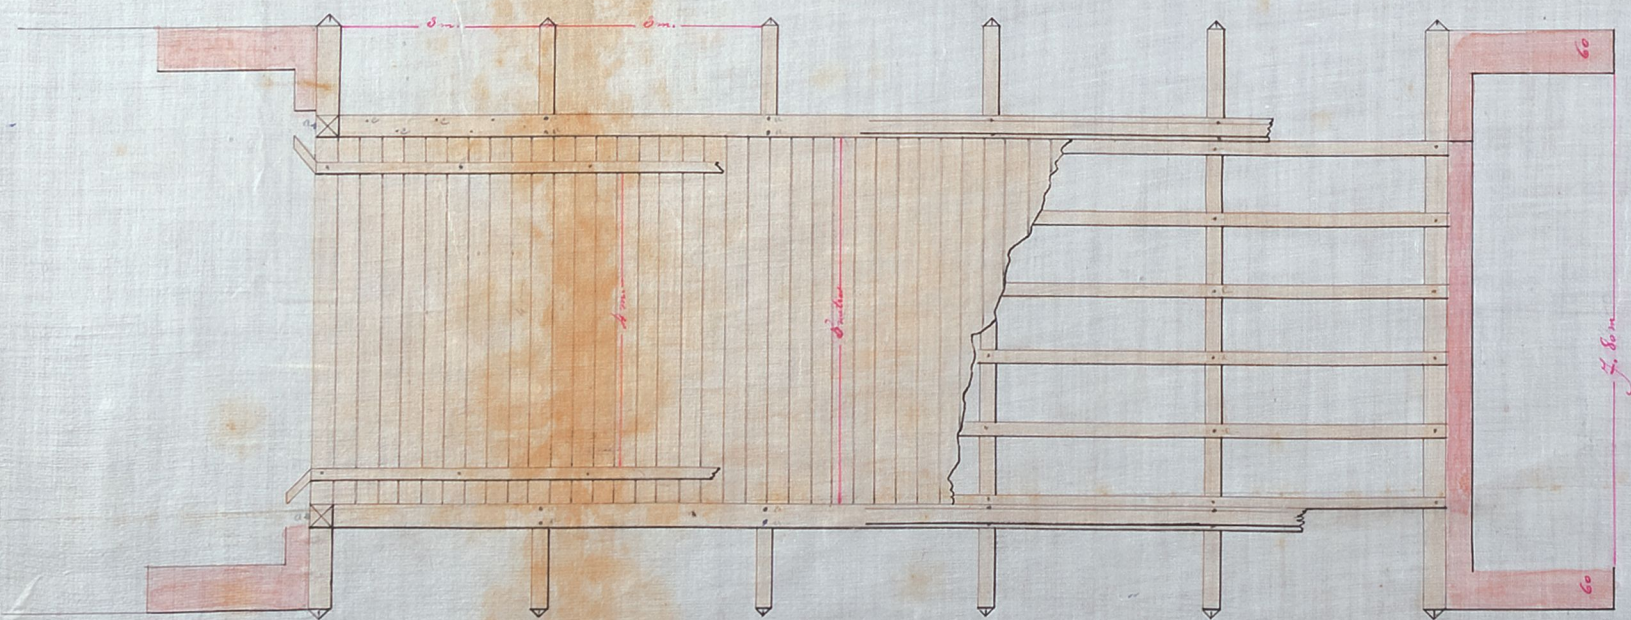

Referencias:

- a. Puntos muertos de 12' i plancha de 4', 5' i 6' largo
- b. 30' largo
- c. de 7' i 10' largo
- d. chavetas de 7'
- e. puentes de 7' i 10' largo
- f. 10'
- g. chavetas de 6'
- h. puentes de 10' i 13' largo
- i. clavos de remache de 5' largo

Proyectado i presentado por
T. Martinez
Santiago, Abril 26 de 1897