


Num. 570/15

Plano del edificio que debe construirse para la escuela normal en las 30 v² de terreno medidas p^o la Com^{on} a la orilla del malecon ultimam^{te} hecho entre los dos puentes allado de la Chimba,

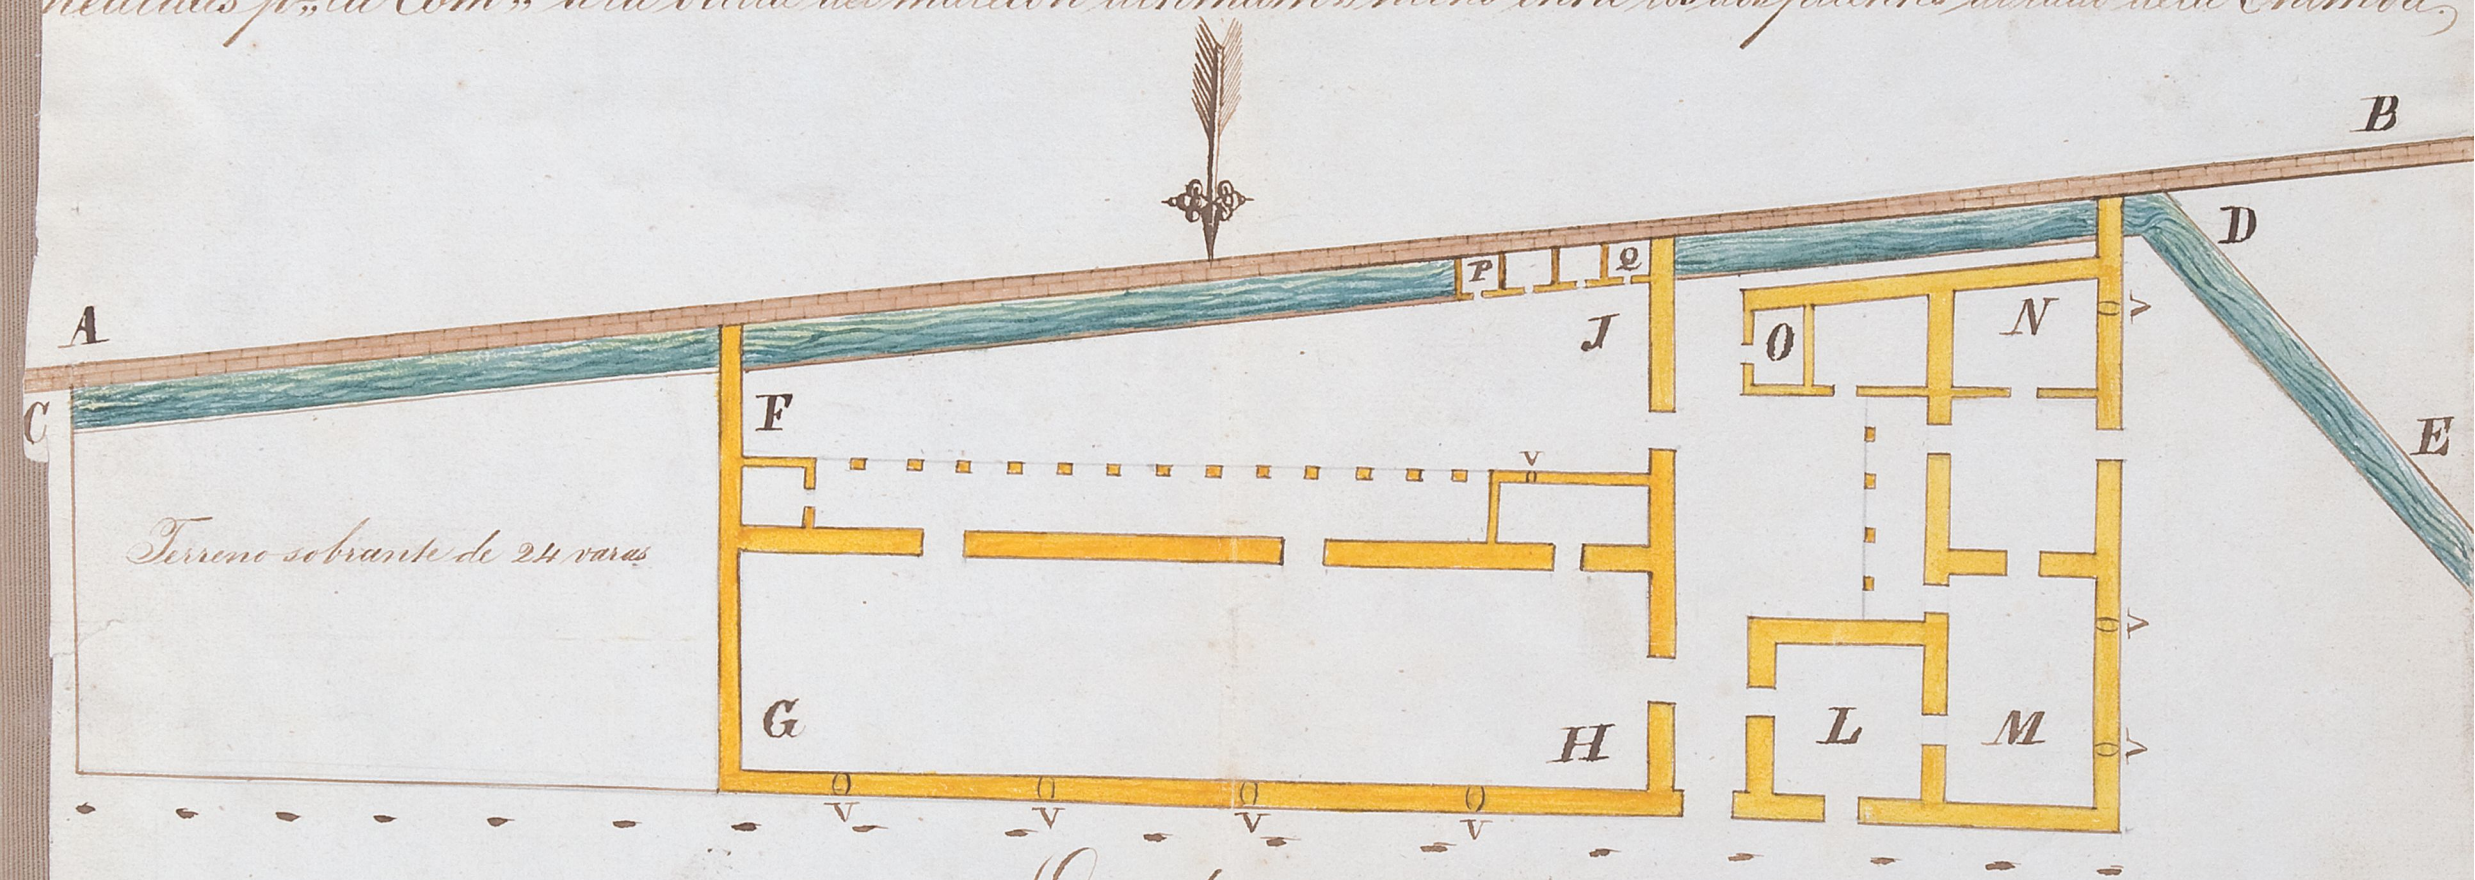

Explicaciones

- AB_ Malecon
- CDE_ Asequia
- F G H J_ Patio y Salon de la escuela
- I M N O_ Habitaciones del maestro
- P Q_ Comunes
- V_ Siete ventanas que lleva todo el edificio

Largo del edificio	
Salon de gr. ^a de ancho	36 v ²
El saquan	3 "
Habitaciones hasta la asequia	12 "
Cinco murallas dobles de 10 ^a	5 "
Suma	56 "

Ancho del edificio	
Habitac. ³ del maestro disuñ ^{te}	19
Espacio entre ellas y la asequia	1
Ancho p ^o la asequia	2 1/2
Tres murallas dobles y 1 sencilla	3 1/2
Suma	26

Segun se ve del presente plano tiene de largo el edificio todo 56 v² de largo, 26 de ancho al Poniente y por el oriente 18; quedando por este rumbo un sobrante de 24 v² del terreno medido por la Com^{on}. Santiago Nov: 15 de 1838

Ag^{te} Zavala M. Guisasti Jacm^{te} Lopez & C^{ia}