


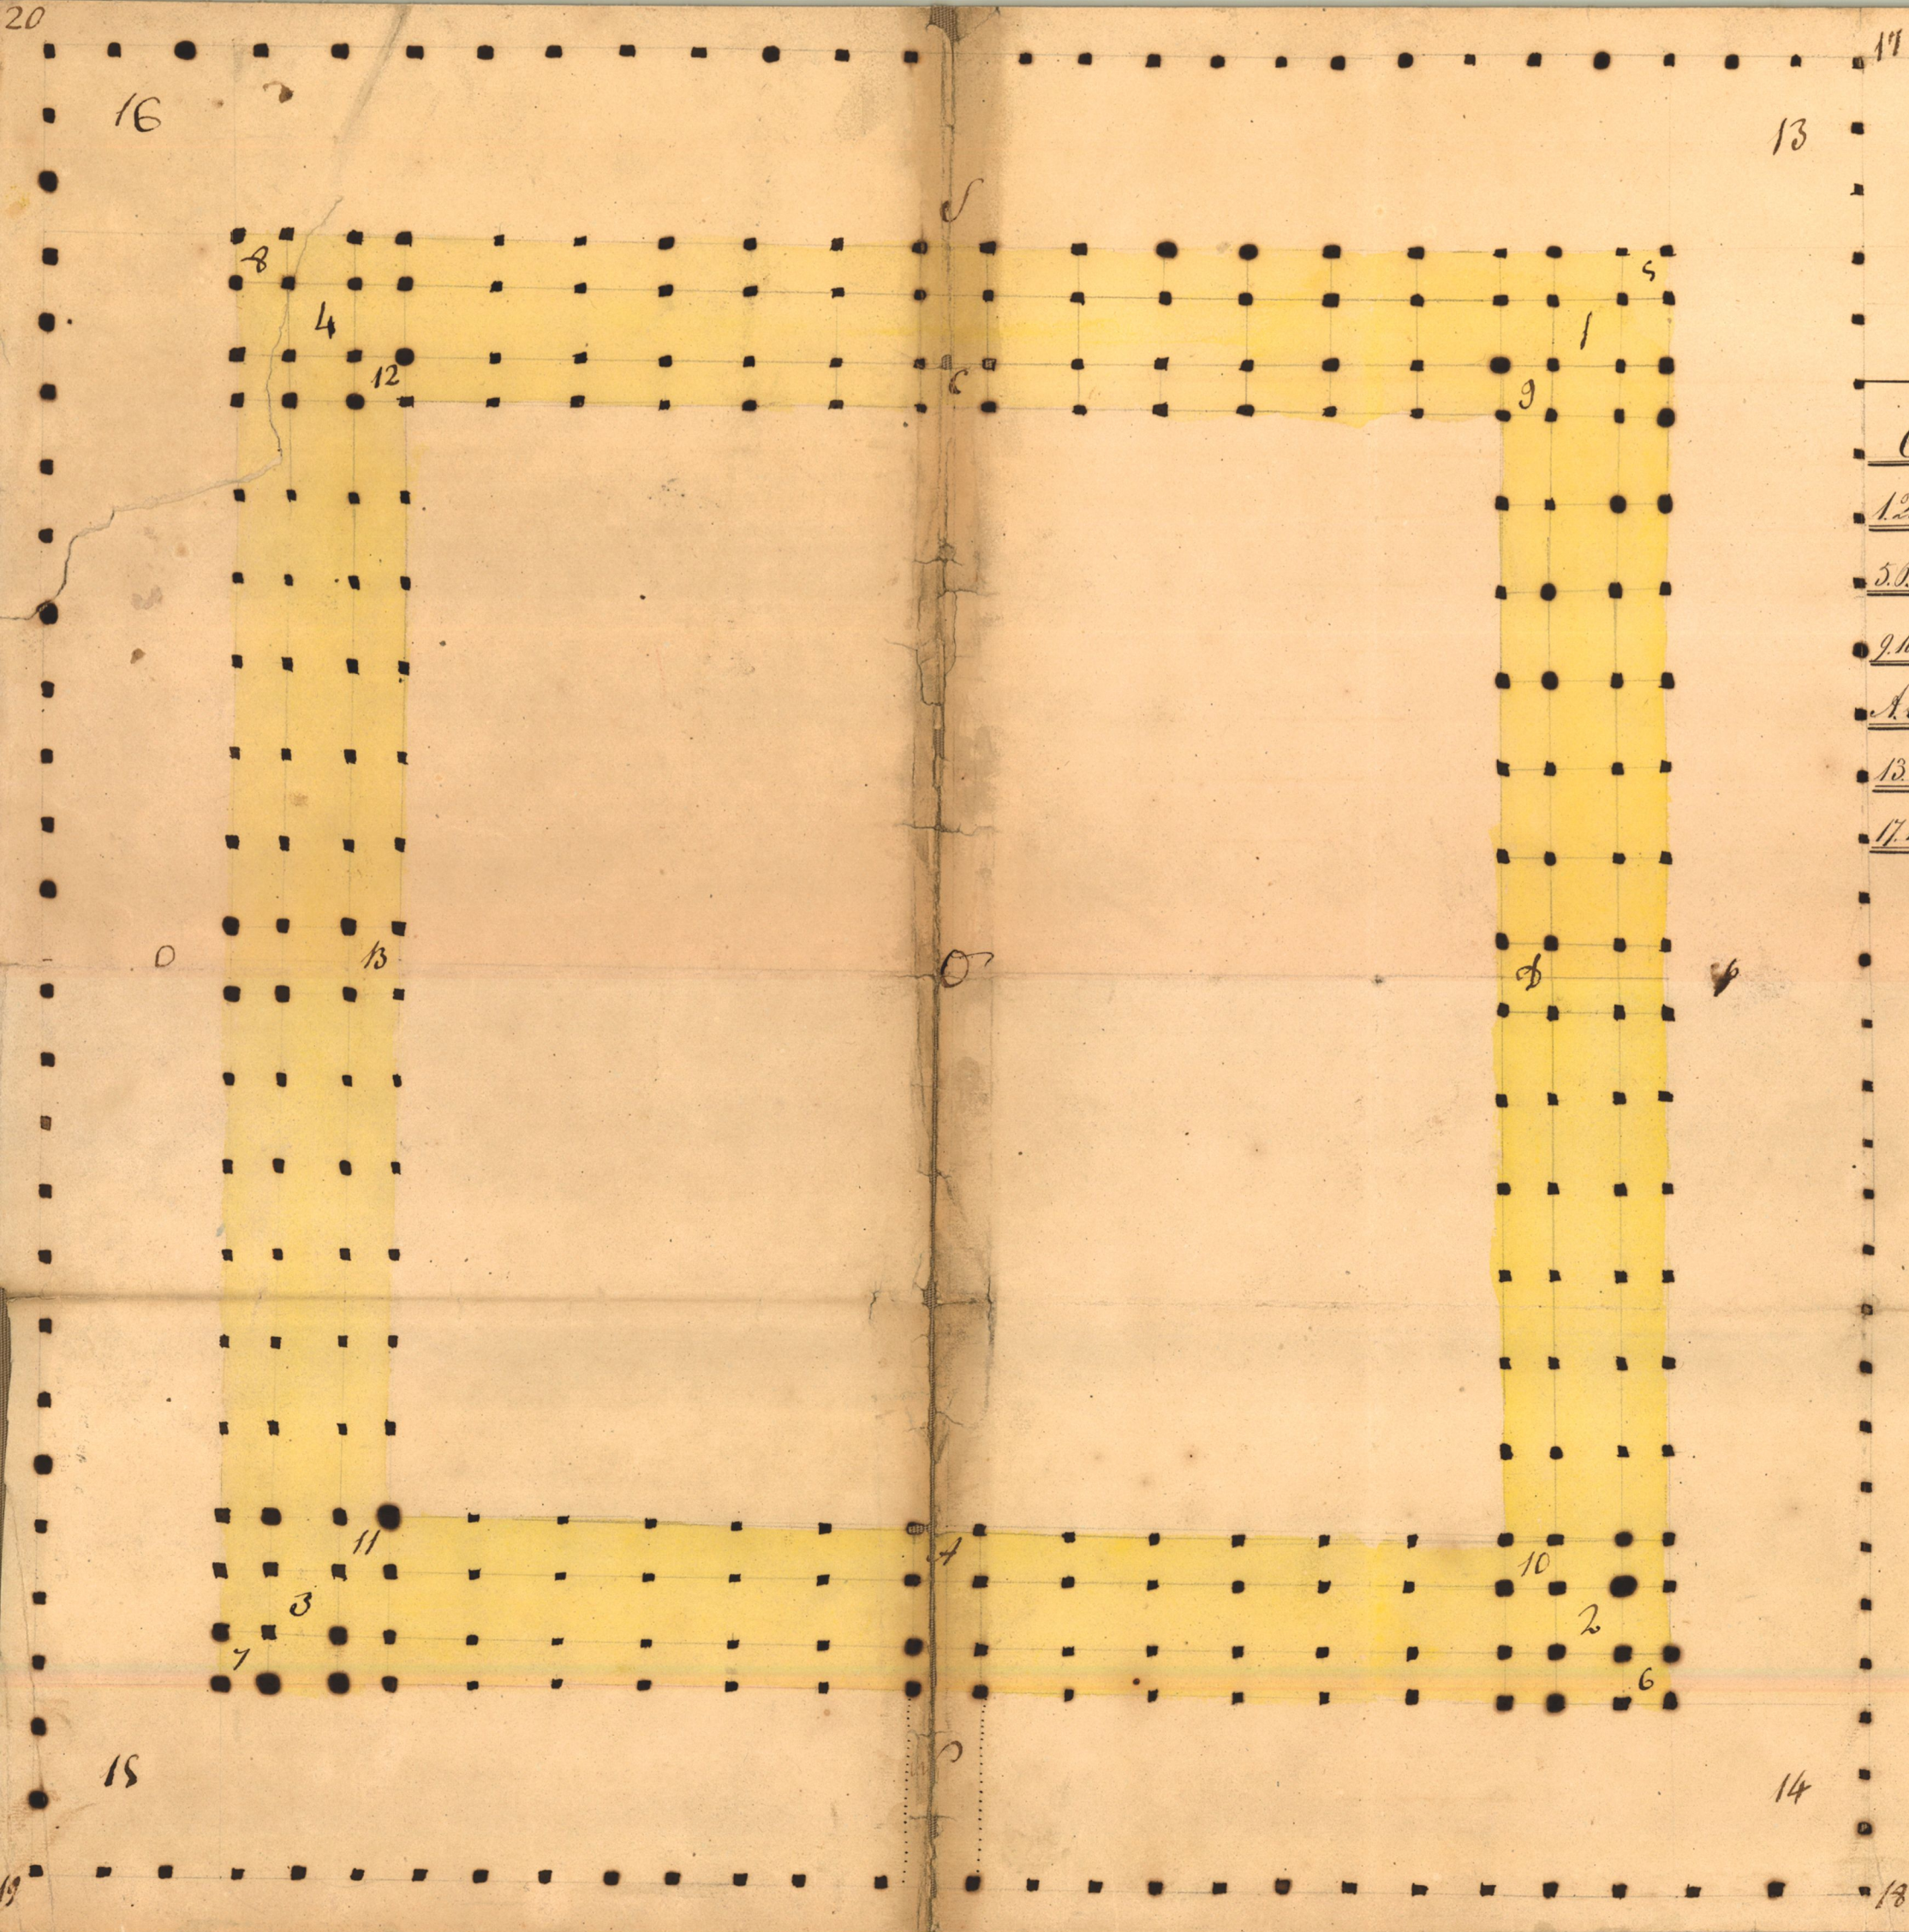

Proyecto de un cuadro de edificio que se trata de construir en el interior de la Plaza de abastos

Explicacion

- 0 Plaza en el centro
- 1.2.3.4 Galpon de 5 $\frac{1}{2}$ varas de claro
- 5.6.7.8 Corredor de 2 $\frac{1}{2}$ varas de claro
- 9.10.11.12 Corredor de 2 $\frac{1}{2}$ varas de claro
- A.B.C.D Direccion a las portadas
- 13.14.15.16 Calle de 14 varas de ancho
- 17.18.19.20 Corredor que cubren los carruajes

Santiago Junio 23 de 1840

Escala  de 14 varas