



Chacra de lo Bravo

CORTE TRASVERSAL DE LA AVENIDA

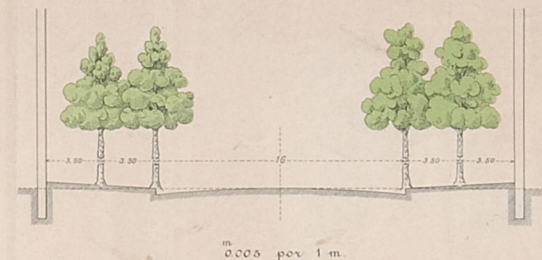

m 0.005 por 1 m.

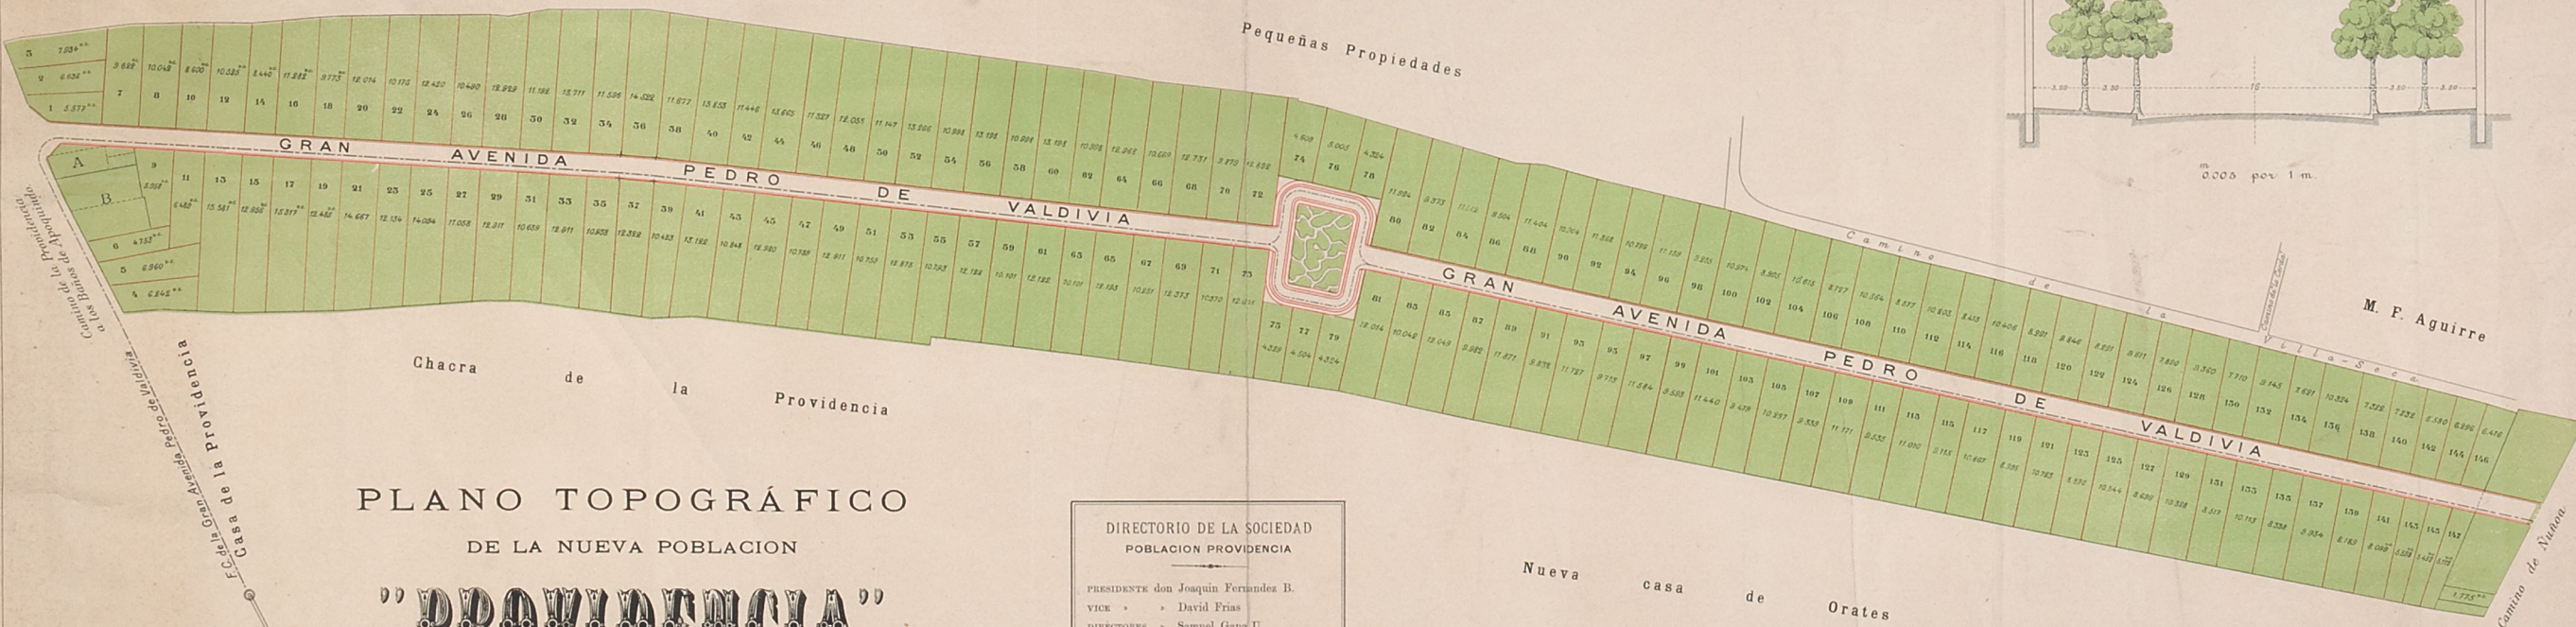

PLANO TOPOGRÁFICO

DE LA NUEVA POBLACION

"PROVIDENCIA"

Escala de 4 milimetro por metro

J. M. FIGUEROA

Ingeniero

DIRECTORIO DE LA SOCIEDAD POBLACION PROVIDENCIA

PRESIDENTE don Joaquin Fernandez B.
VICE » David Frias
DIRECTORES » Samuel Gana U.
» Manuel Dominguez
» Nicanor Montes Santa Maria
» Miguel Fernandez Jara
DIRECTOR JEFE don Mariano Fontecilla
OFICINA : Huérfales, 19-F.

Nueva casa de Orates