


ARCHIVOS NACIONALES

5

— FACHADA PRINCIPAL —

Escala - 1:100

Sanchez, Dec. 1898
Fachada principal
C. M. S.

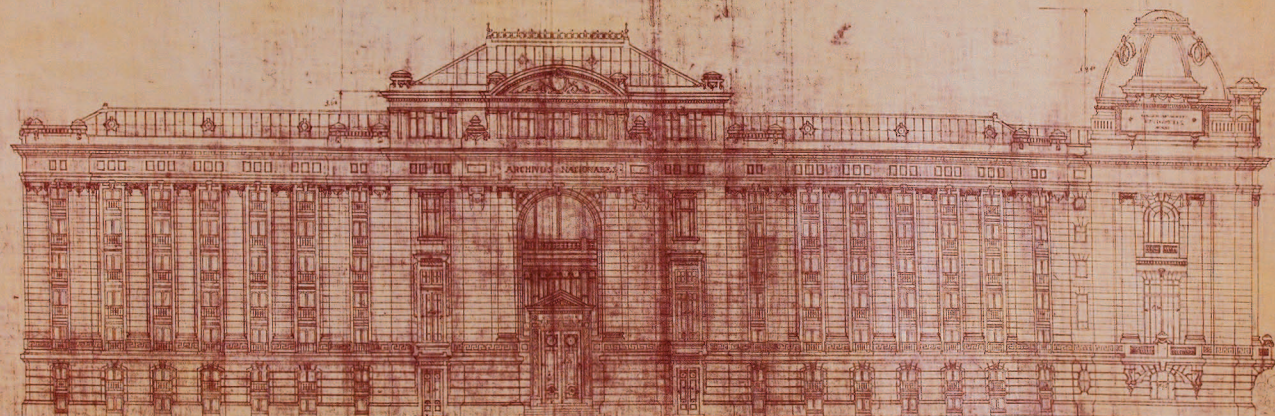

PROYECTO DEL ARQUITECTO
— GUSTAVO GARCÍA P. —

— CALLE DE LOS CLAROS —

del 1898
firmado con modo
C. M. S.