


Plano para la Rectificación del Agua-Doctable de la Doca-Doma hasta el Estanque en la ciudad de Los Angeles


Corte longitudinal

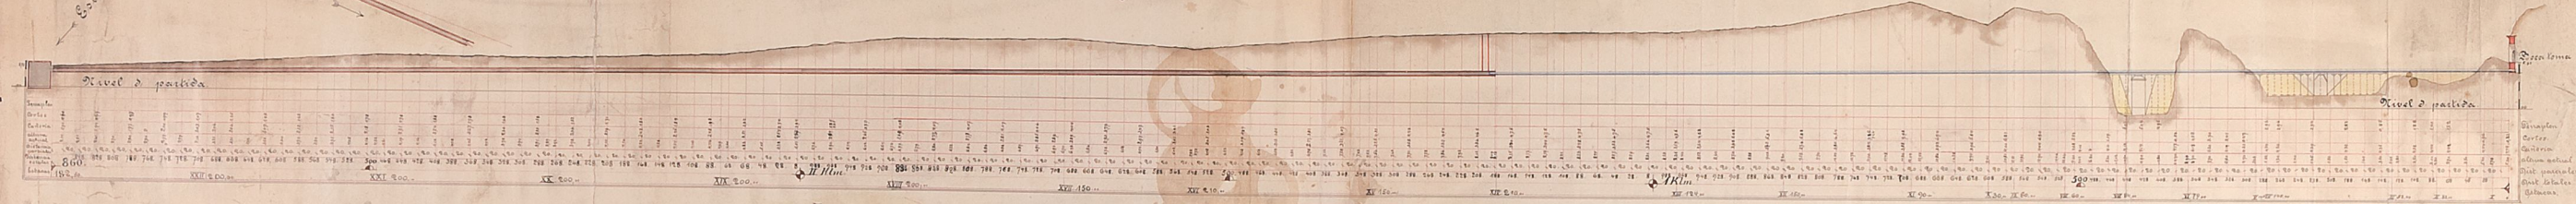

Corte del Canal de Admisión
Escala 10 cm por 1 mt.



Corte de Fuente

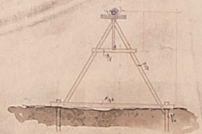

Fuente para la Cisterna
Escala 1 cm p. 1 mt.



Escala



p. Longitudinal
p. el Dico.

Contenedor Madera 1898
Revolución
Luz

