


PLANO DE CAÑETE y sus QUINTAS

1:5000.

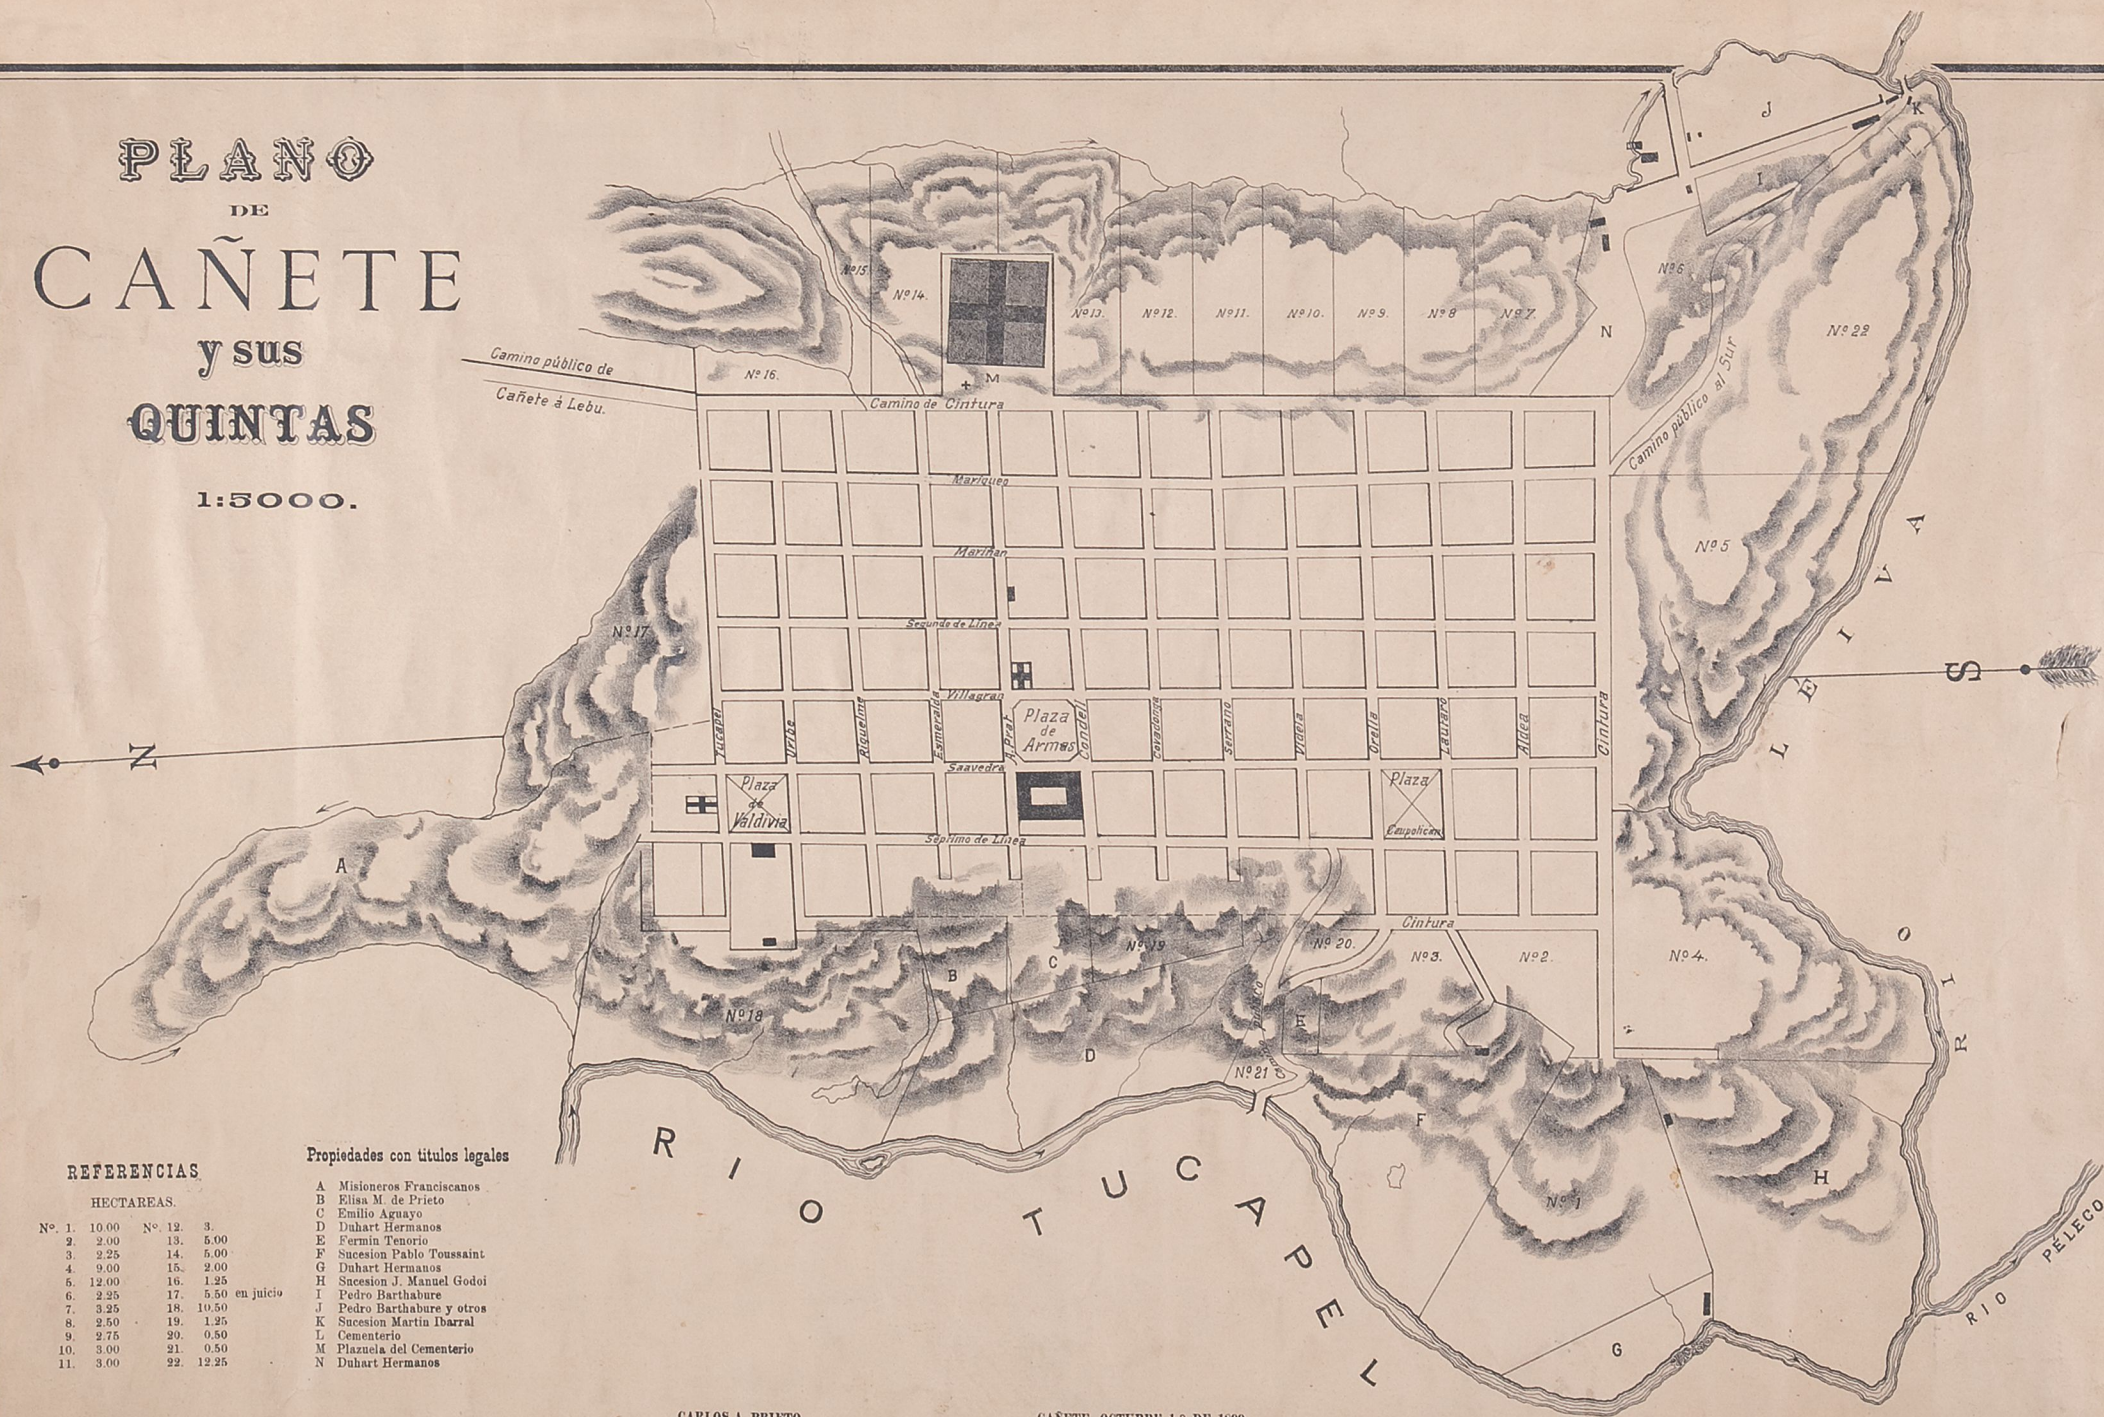

REFERENCIAS HECTAREAS.

Nº 1.	10.00	Nº 12.	3.
2.	2.00	13.	5.00
3.	2.25	14.	5.00
4.	9.00	15.	2.00
5.	12.00	16.	1.25
6.	2.25	17.	5.50 en juicio
7.	3.25	18.	10.50
8.	2.50	19.	1.25
9.	2.75	20.	0.50
10.	3.00	21.	0.50
11.	3.00	22.	12.25

Propiedades con títulos legales

- A Misioneros Franciscanos
- B Elisa M. de Prieto
- C Emilio Aguayo
- D Duhart Hermanos
- E Fermín Tenorio
- F Sucesión Pablo Toussaint
- G Duhart Hermanos
- H Sucesión J. Manuel Godoi
- I Pedro Barthabure
- J Pedro Barthabure y otros
- K Sucesión Martín Ibarra
- L Cementerio
- M Plazuela del Cementerio
- N Duhart Hermanos

CARLOS A. PRIETO

CAÑETE, OCTUBRE 1.º DE 1899.

LITO. IMP. NUEVA ALEMANA, MONEDA, 645

Sp: - 618768
D-7, Carpetas B y C. -