



BIBLIOTECA DE LA UNIVERSIDAD


SECCION ALLARGO DE LA FANTASIA Y CLARABOYAS

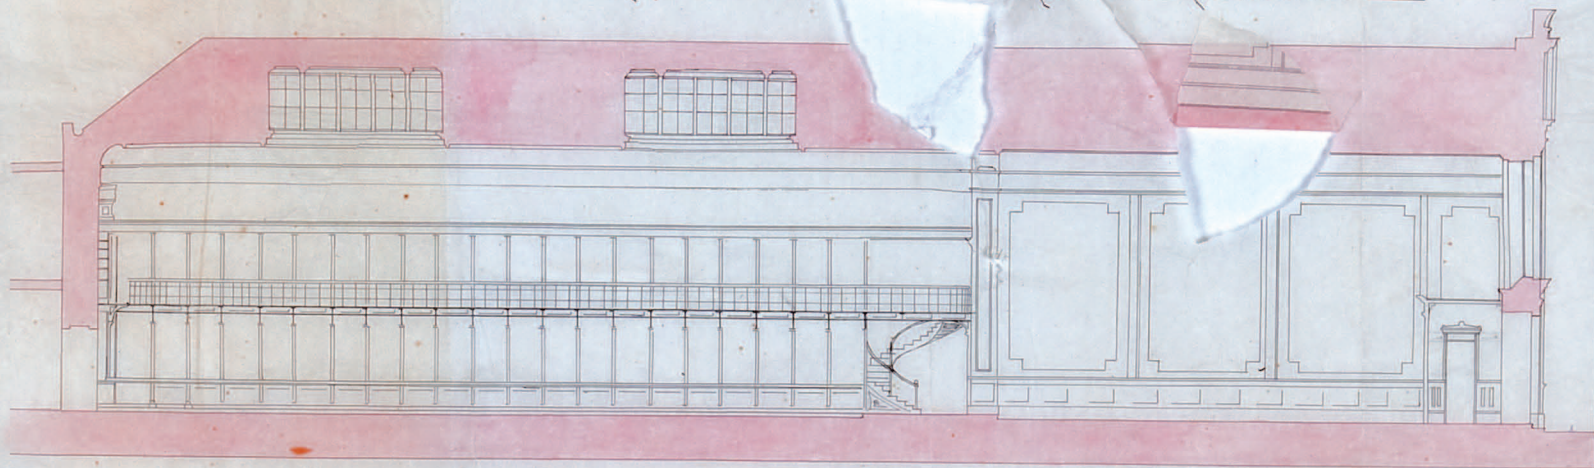

PLANO DEL 2^{do} CUERPO DEL CIELO I CLARABOYAS

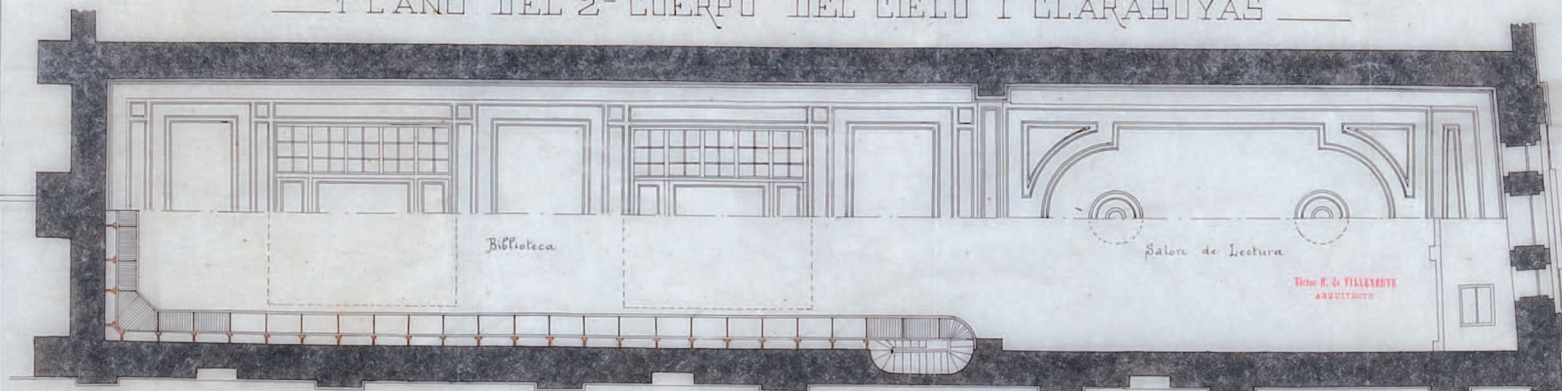

PLANO DEL PRIMER CUERPO DE LOS ESTANTES

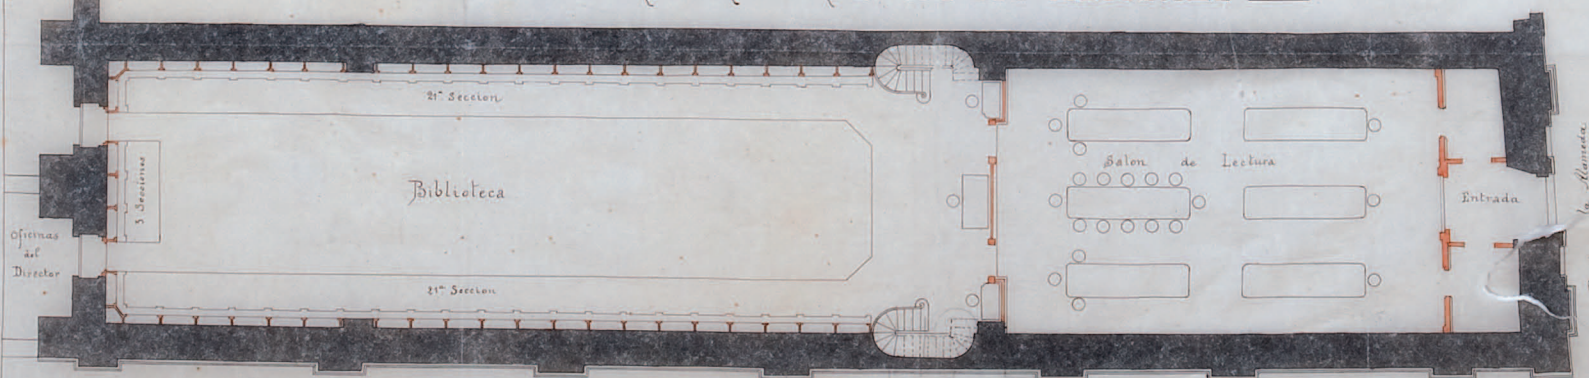

Escala de 0^m a 1^m = Um Metro.

Galle de Arturo Prat

La Alameda