


BOLSA DE COMERCIO en SANTIAGO

PILAR DE FACHADA Y TABIQUE

- Escala = 1/20 -

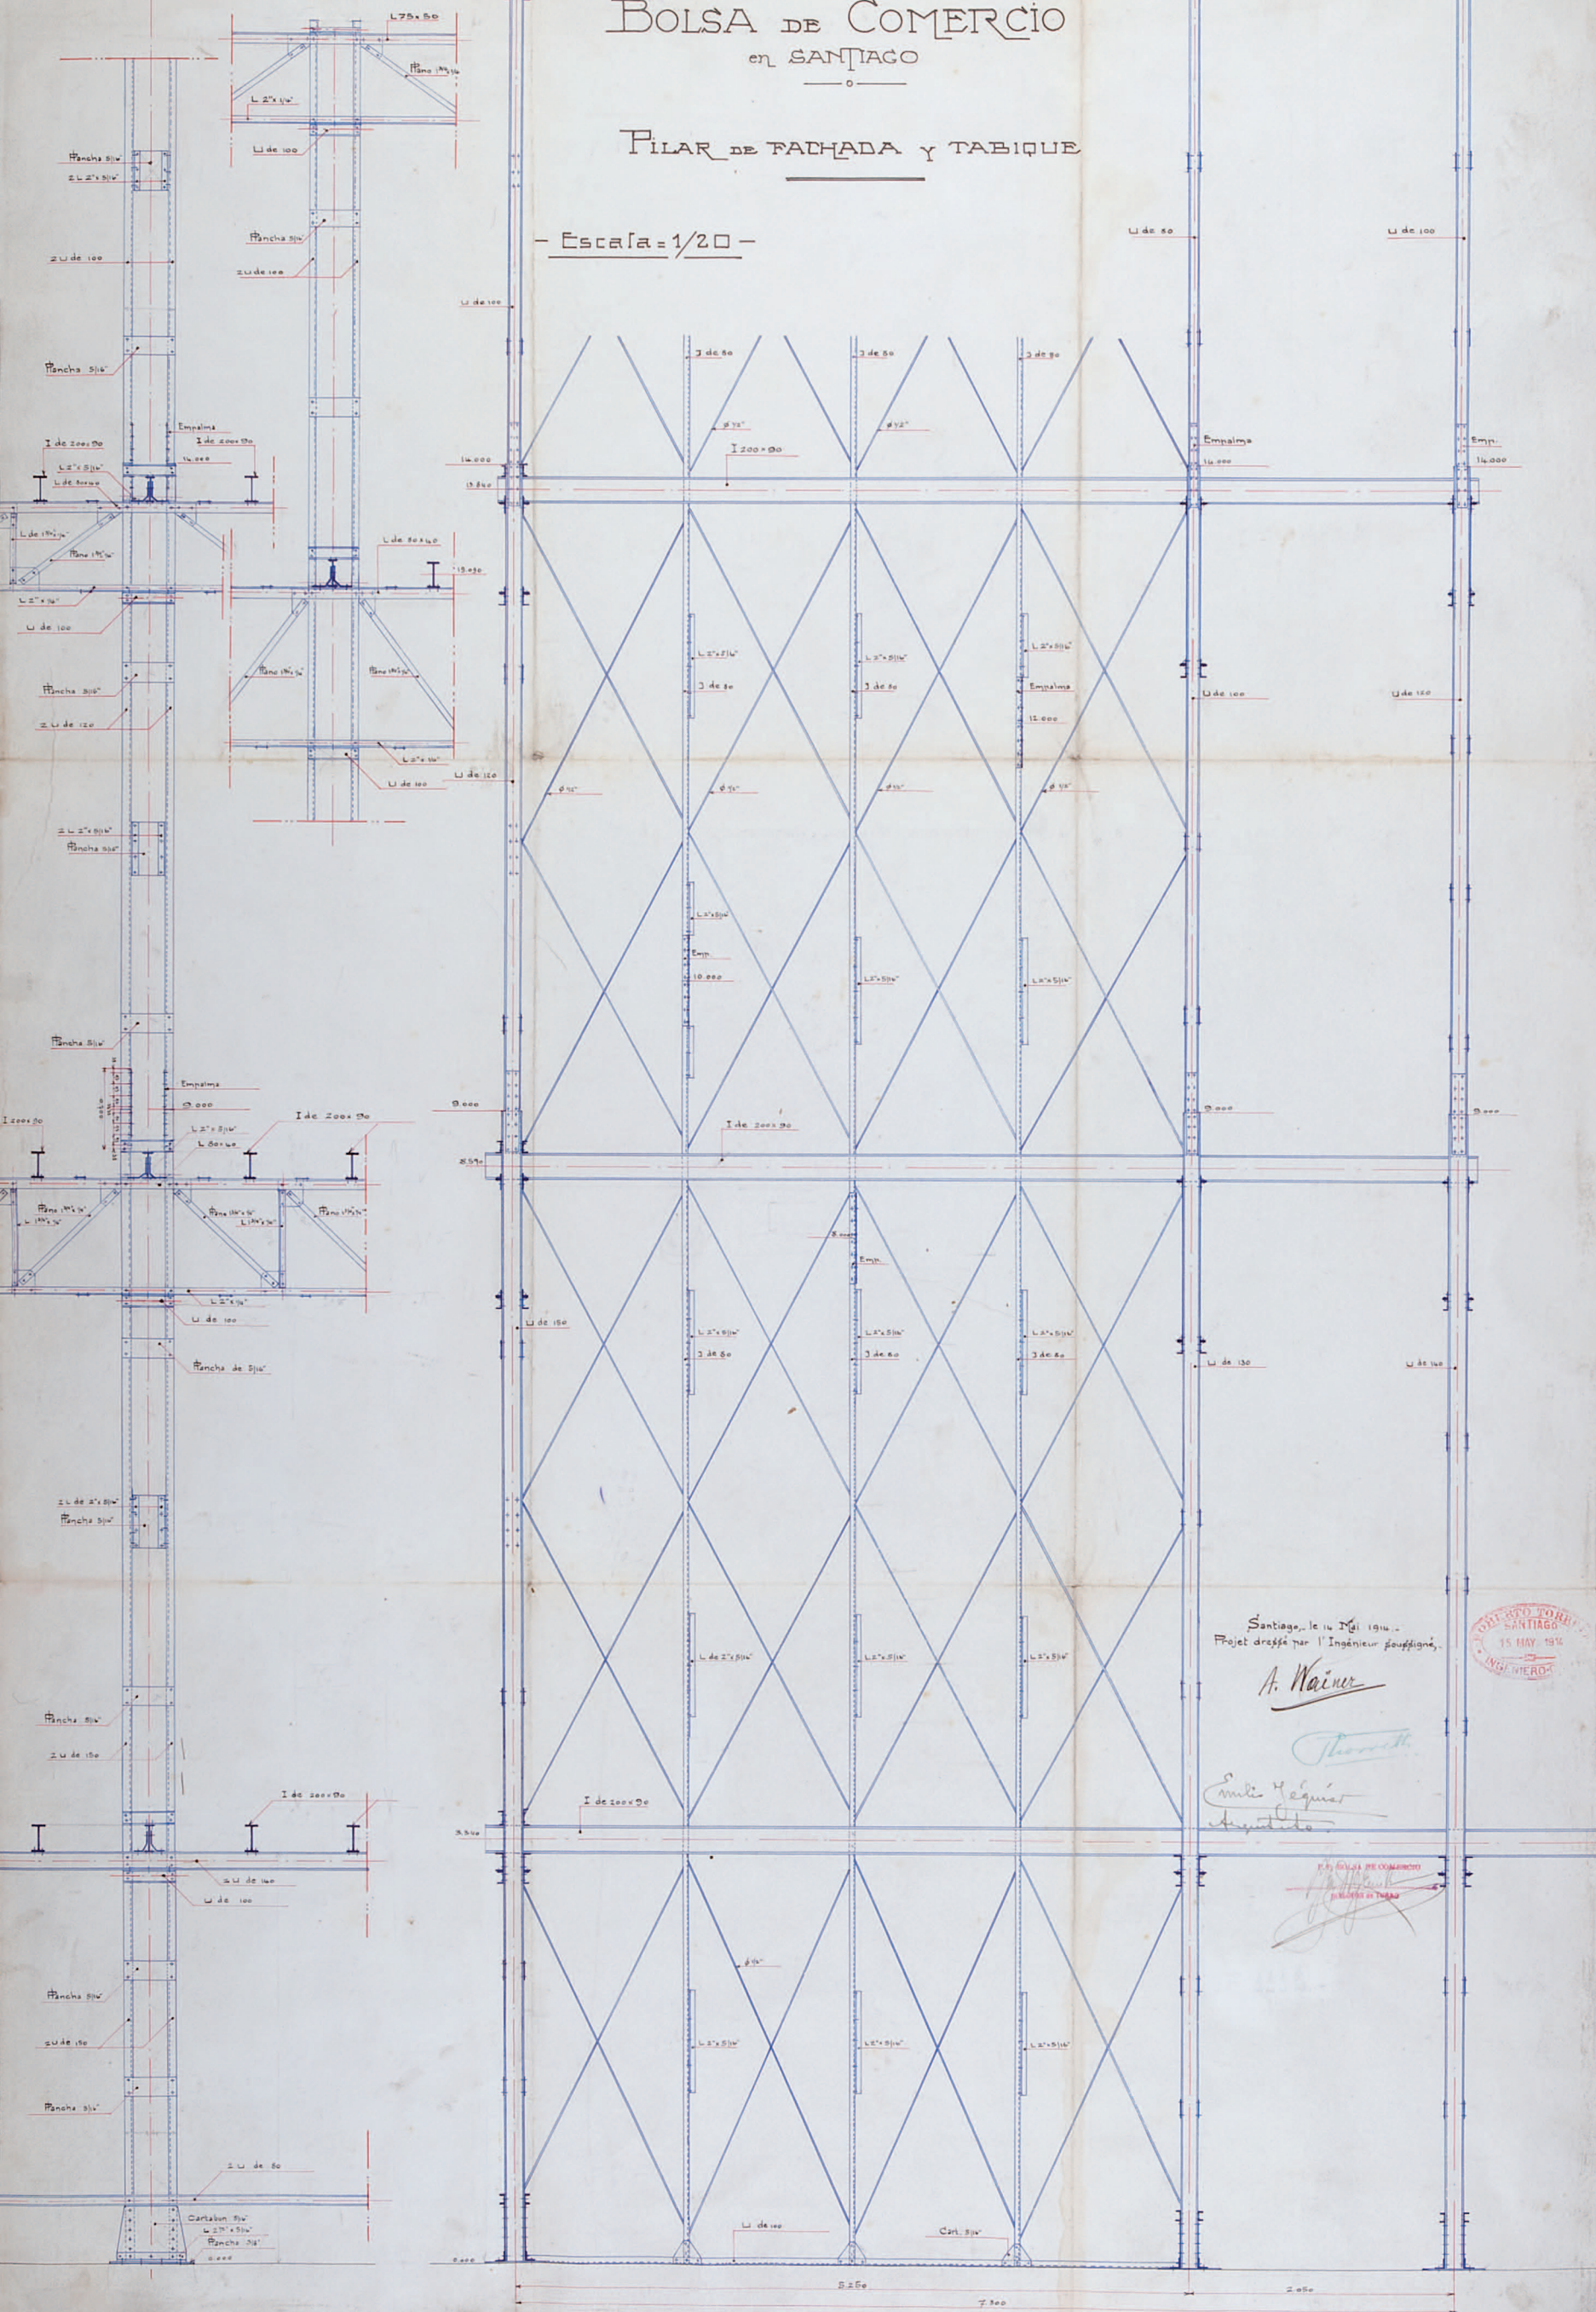

Santiago, le 14 Mai 1914.
Projet dressé par l'Ingénieur Souffigné.

A. Wainer

Emilio H. Aguirre

