


AVDA. LIBERTADOR B. OHIGGINS

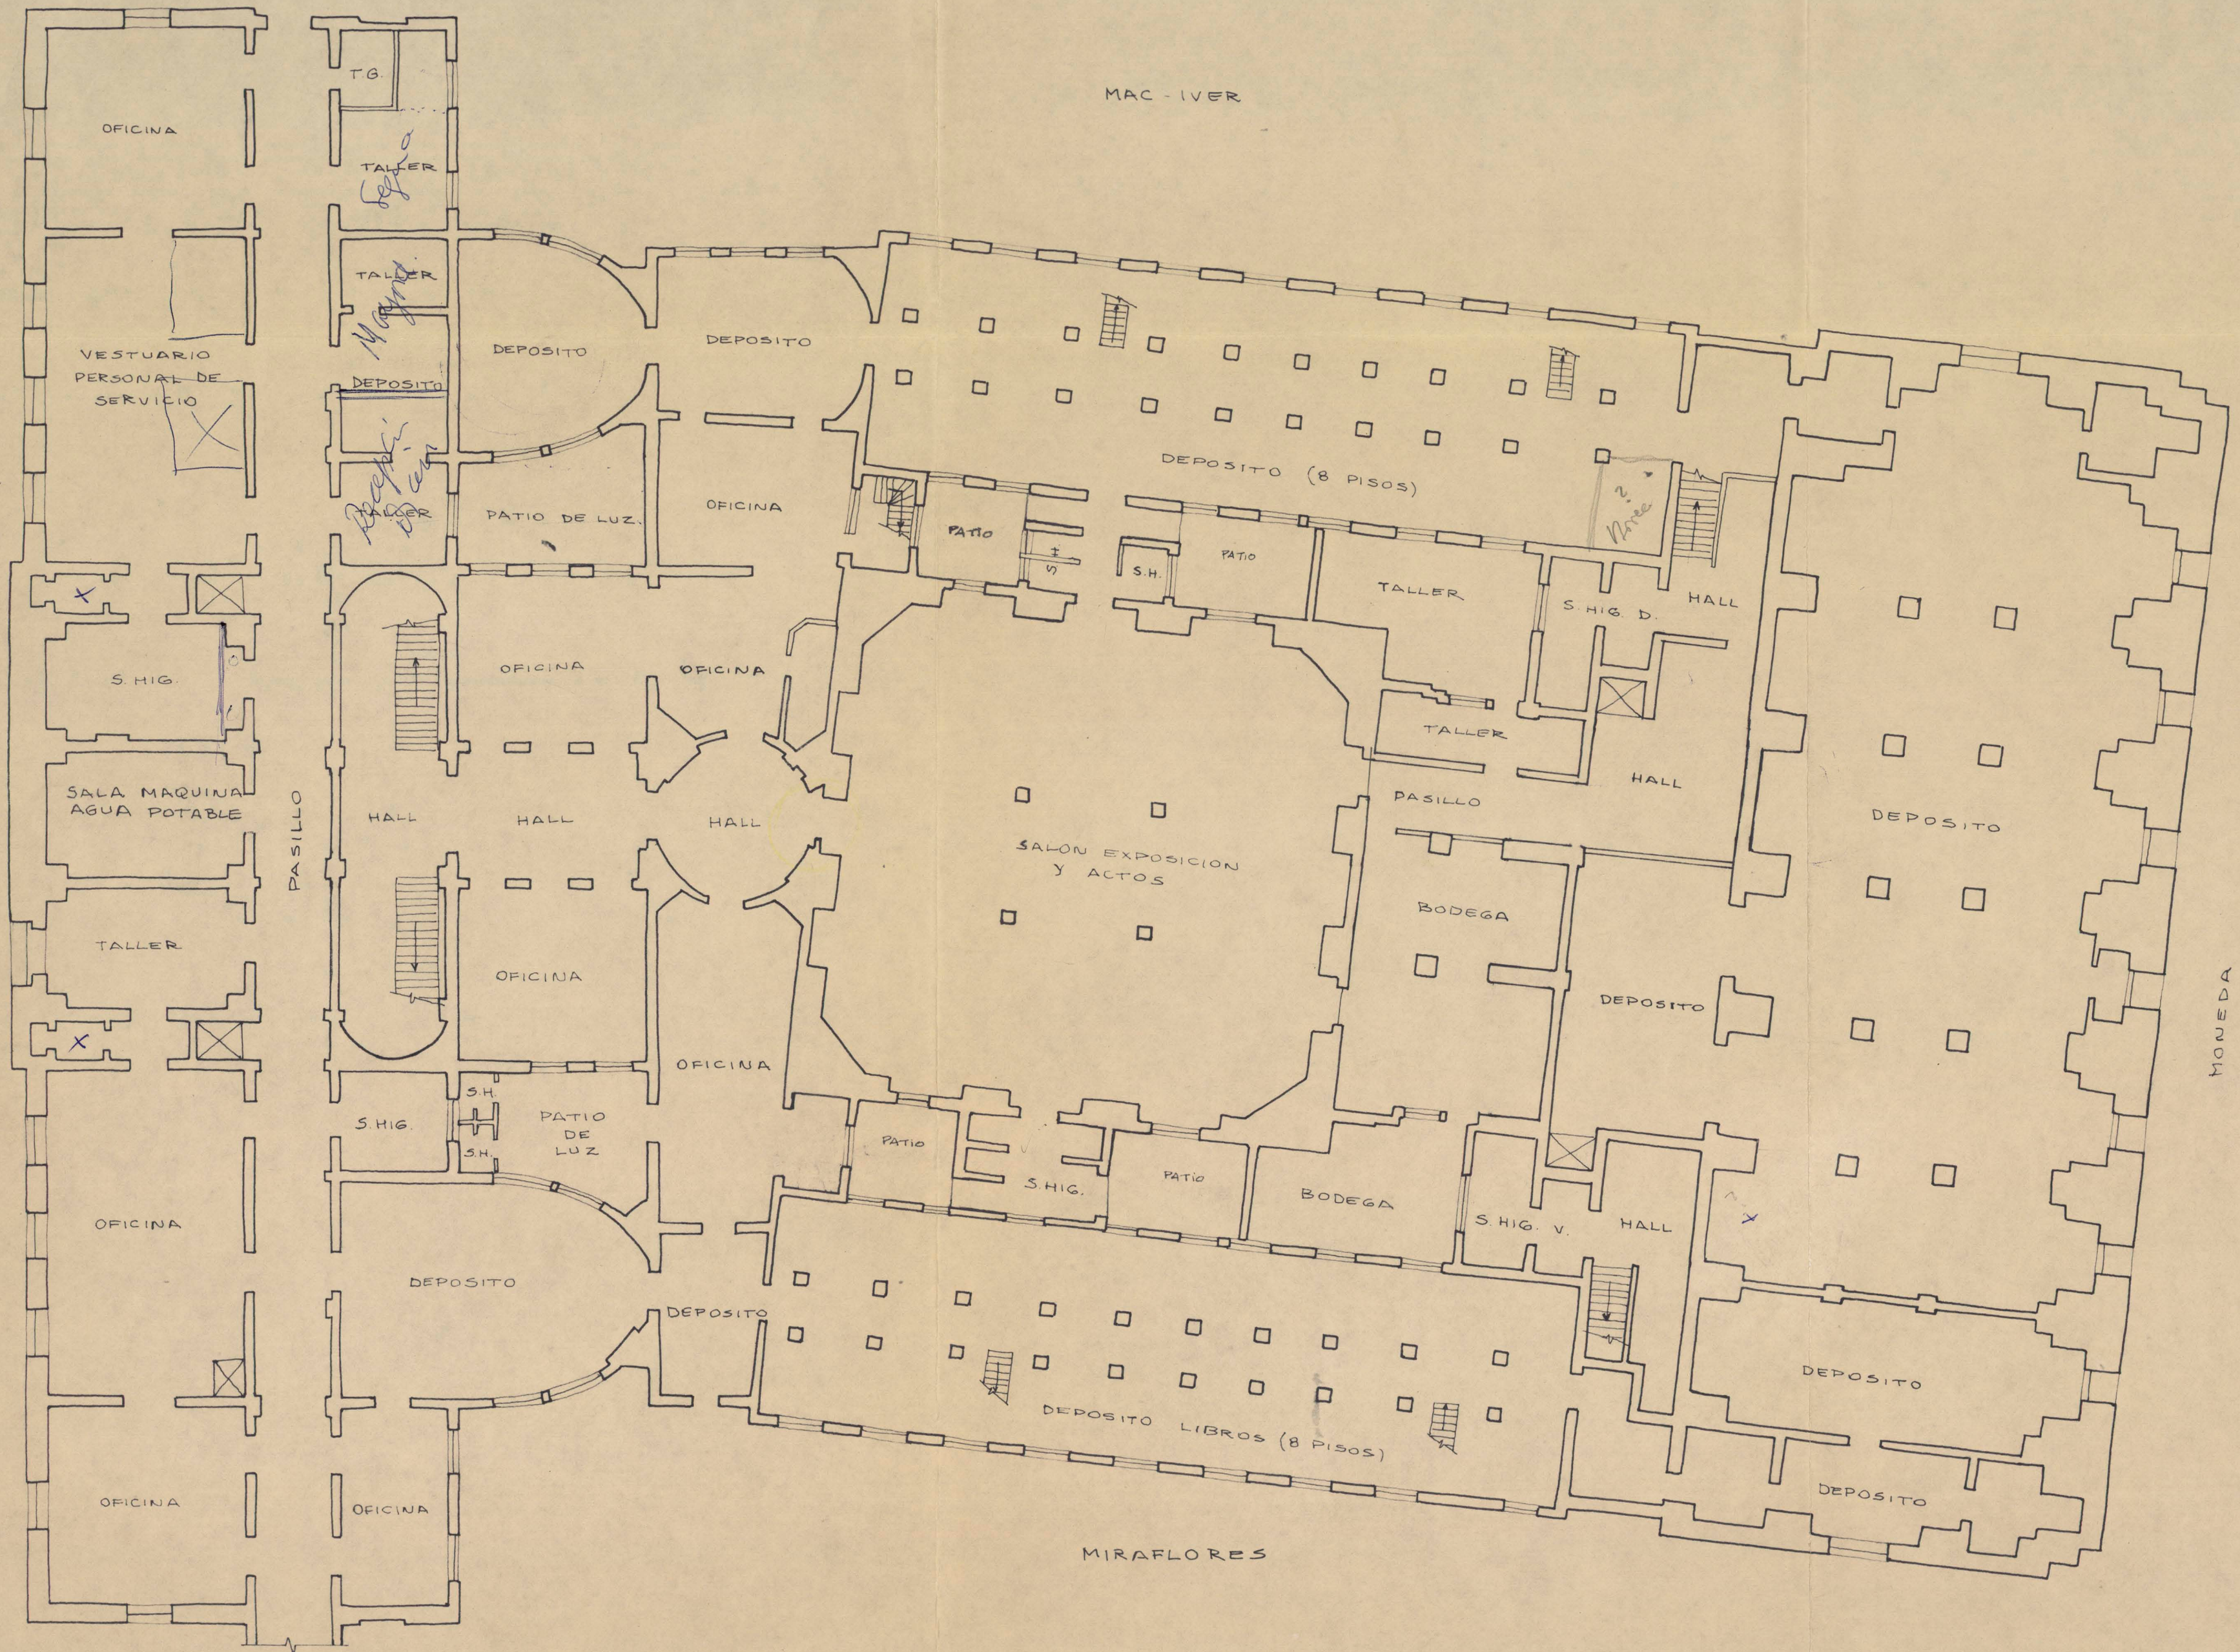

PLANTA SUBTERRANEO

ESC. 1:200