
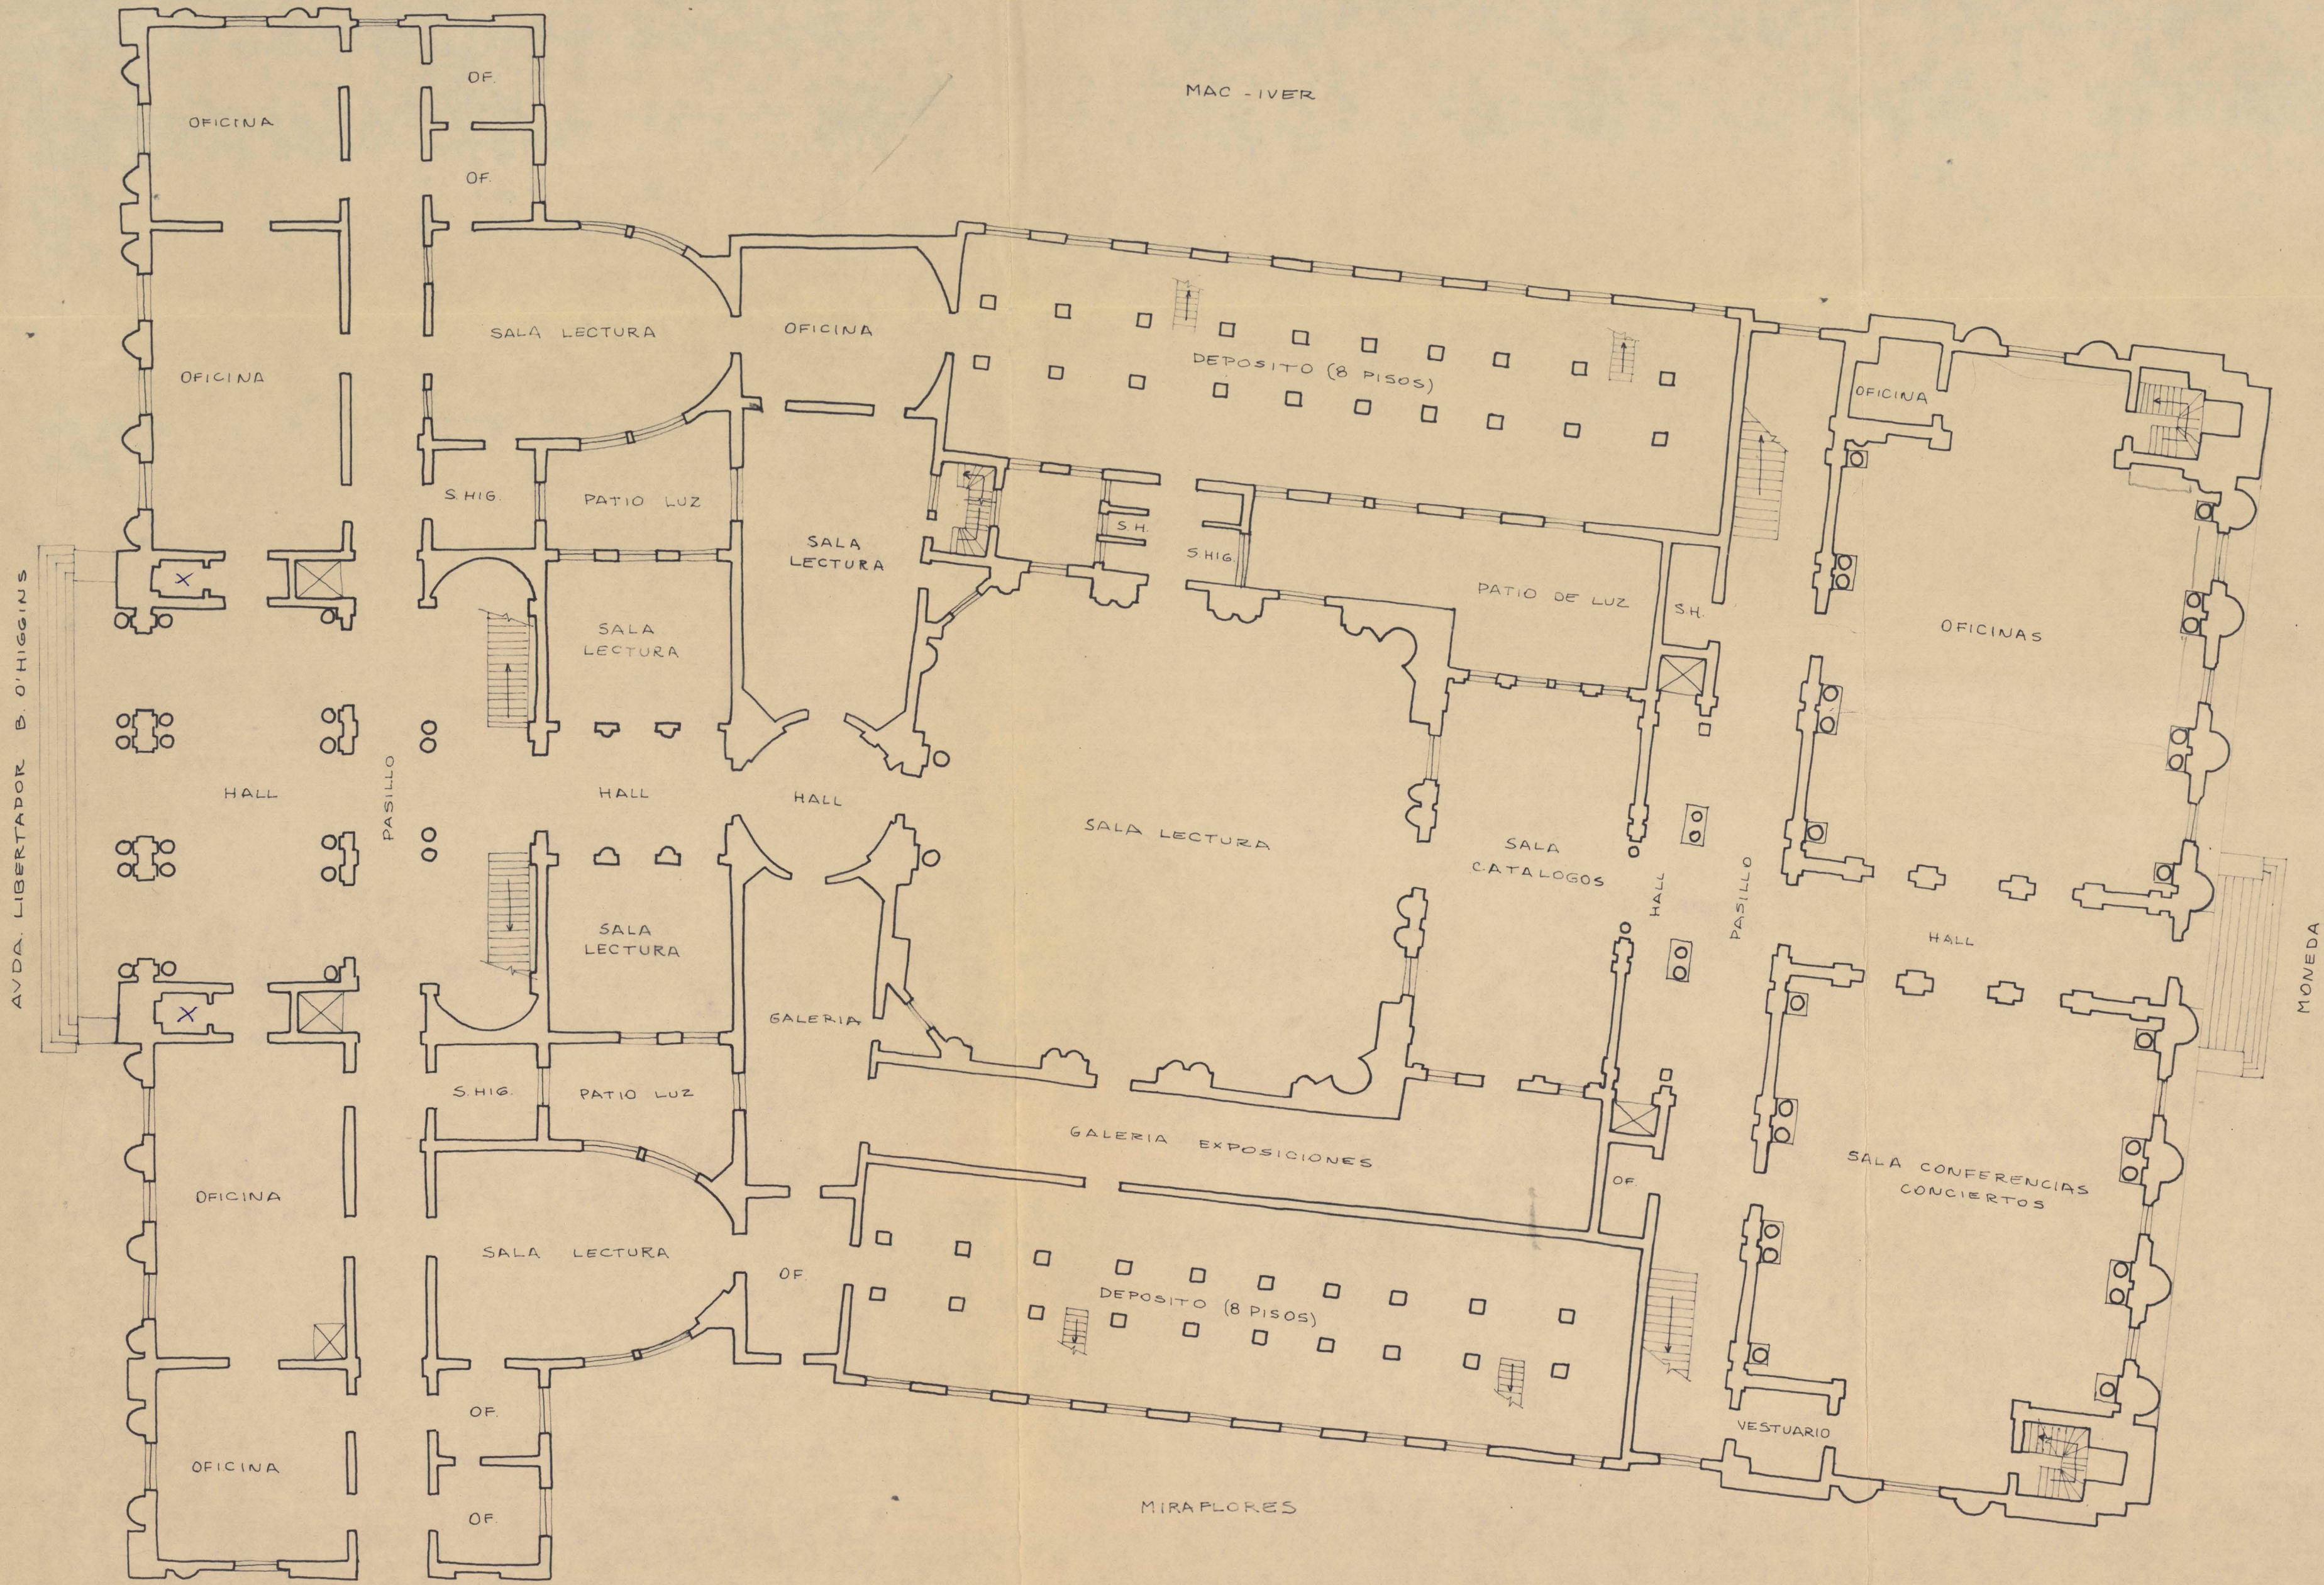


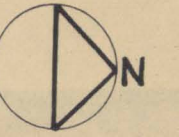

PLANTA 1er. PISO

ESC. 1:200

SOC. CONSTRUCTORA ESTABLECIMIENTOS EDUCACIONALES.

BIBLIOTECA NACIONAL
PLAN DE USO DE LOS RECINTOS