


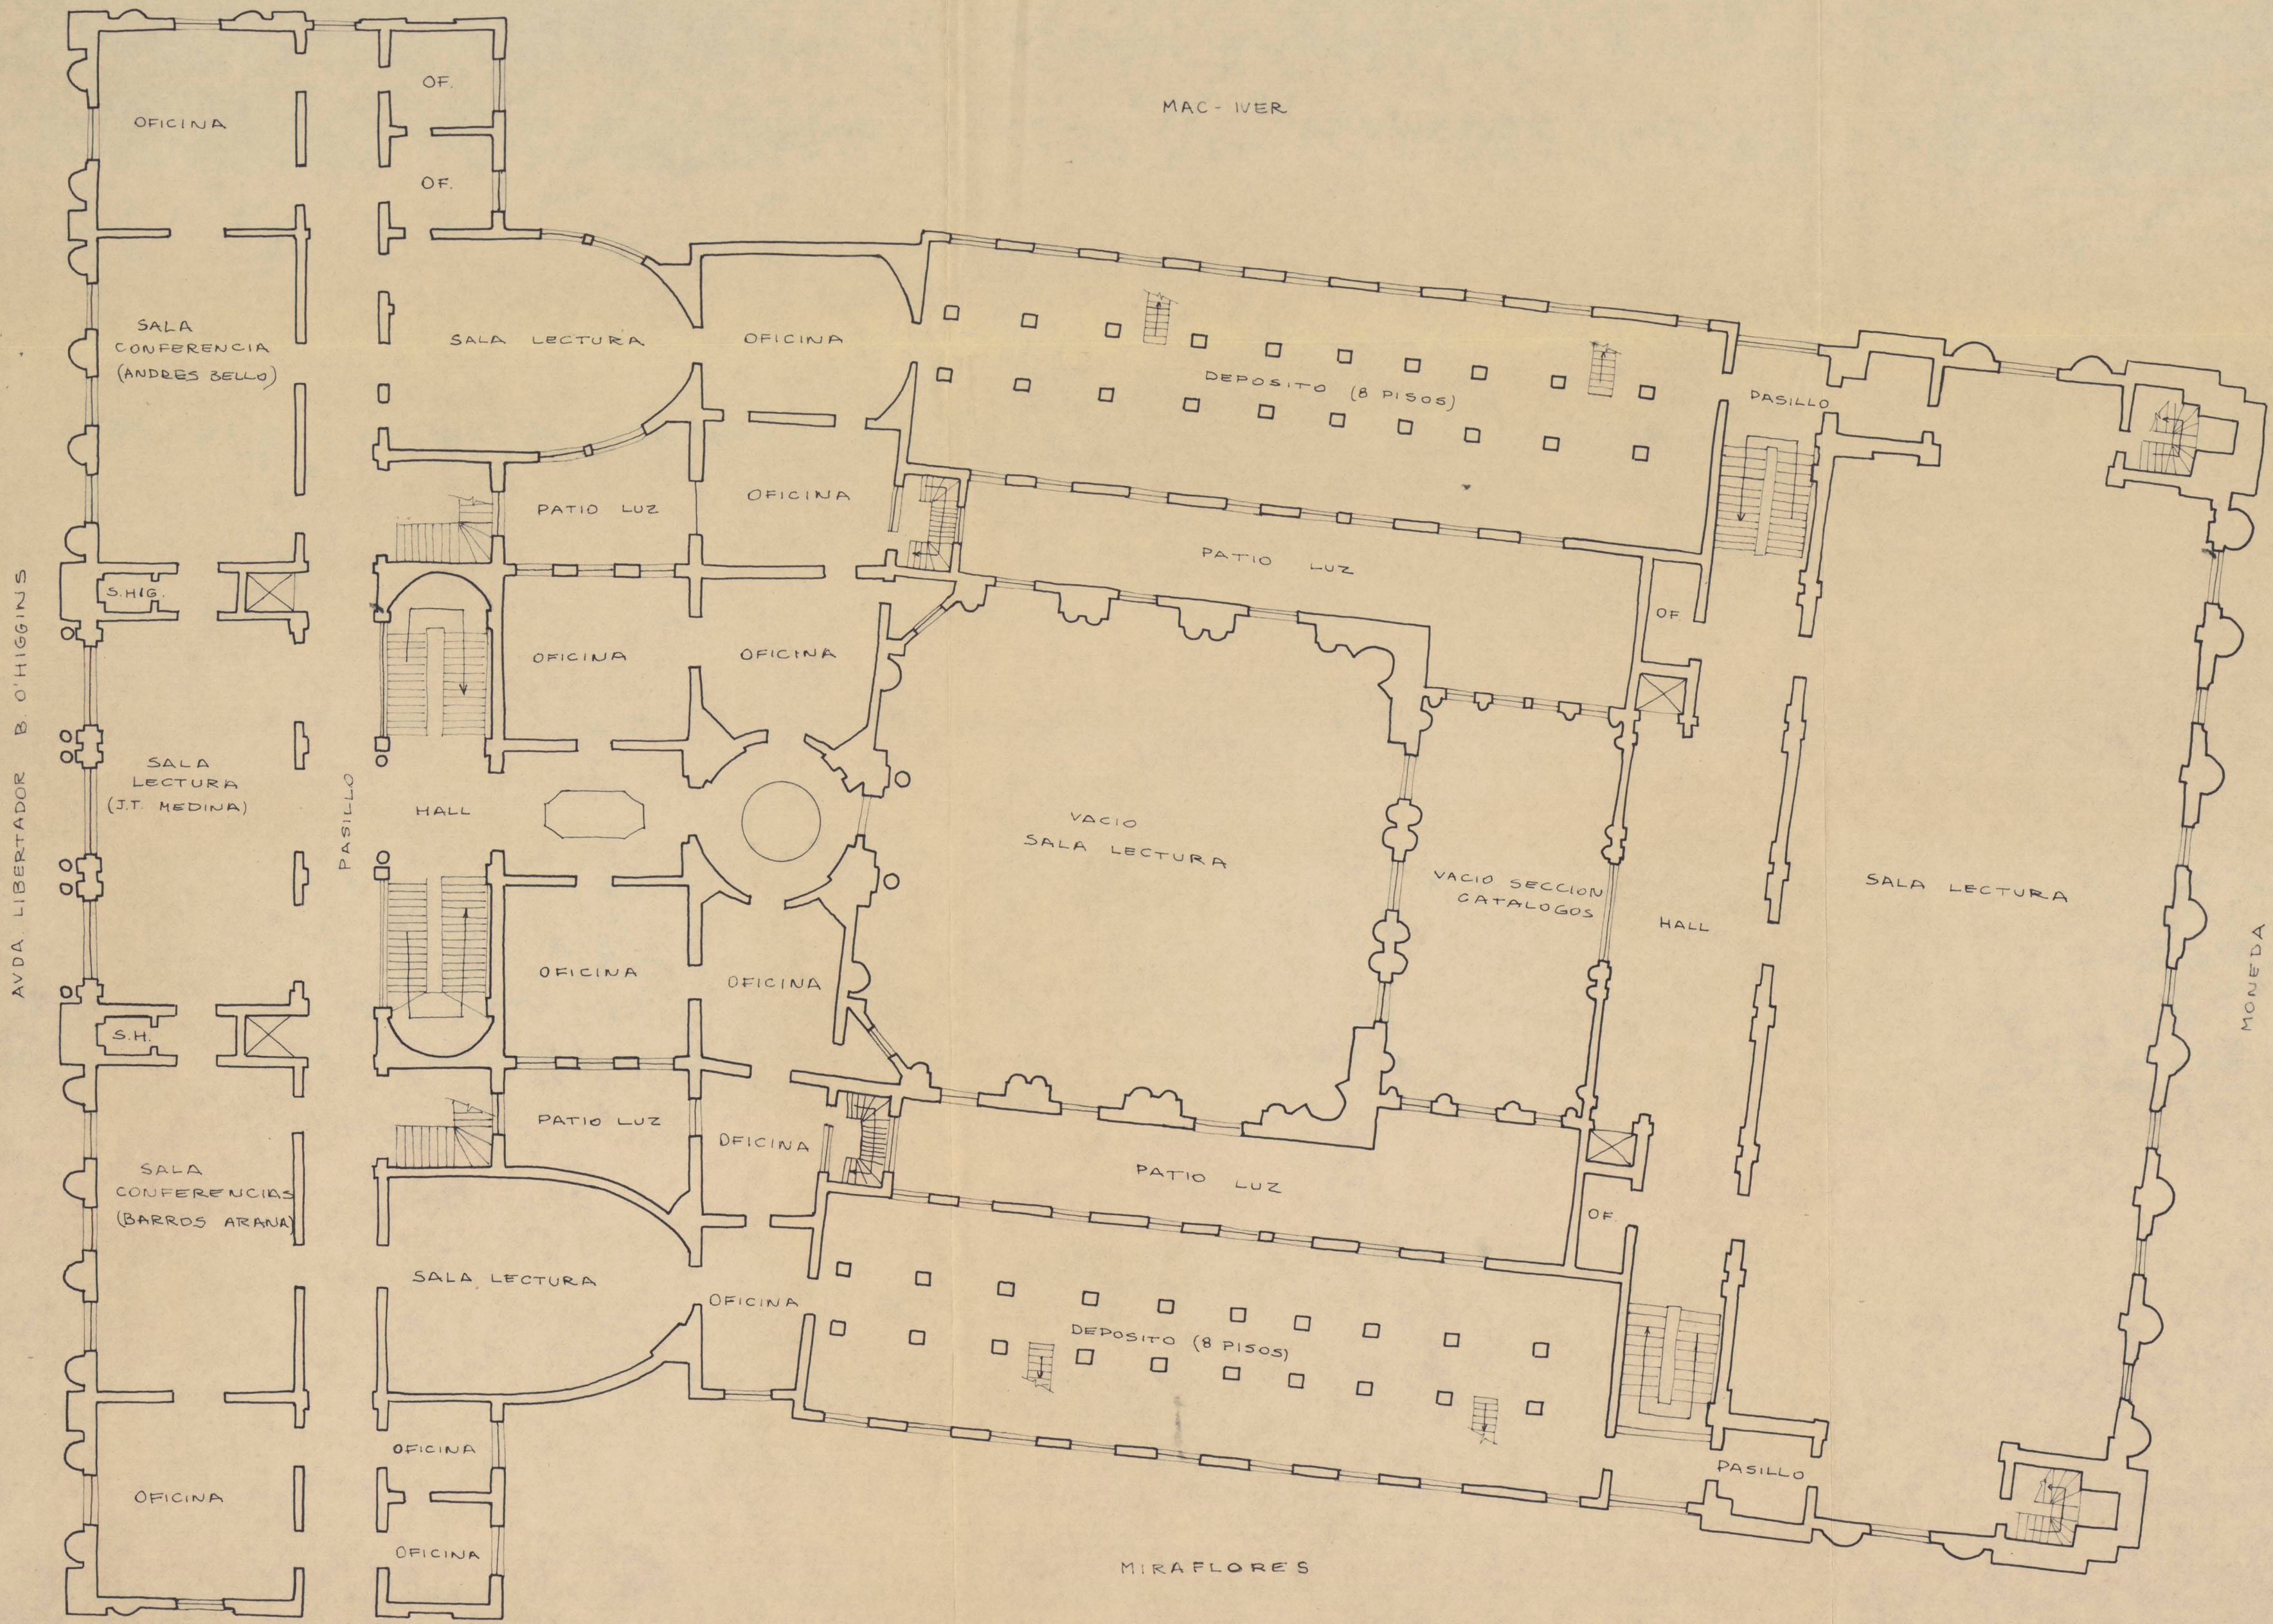

PLANTA 2º PISO

ESC. 1:200
SOC. CONSTRUCTORA ESTABLECIMIENTOS EDUCACIONALES. BIBLIOTECA NACIONAL
PLAN DE USO DE LOS RECINTOS