PLANO
DE LA
CASA DE ORATES DE SANTIAGO

OCTUBRE

1894.

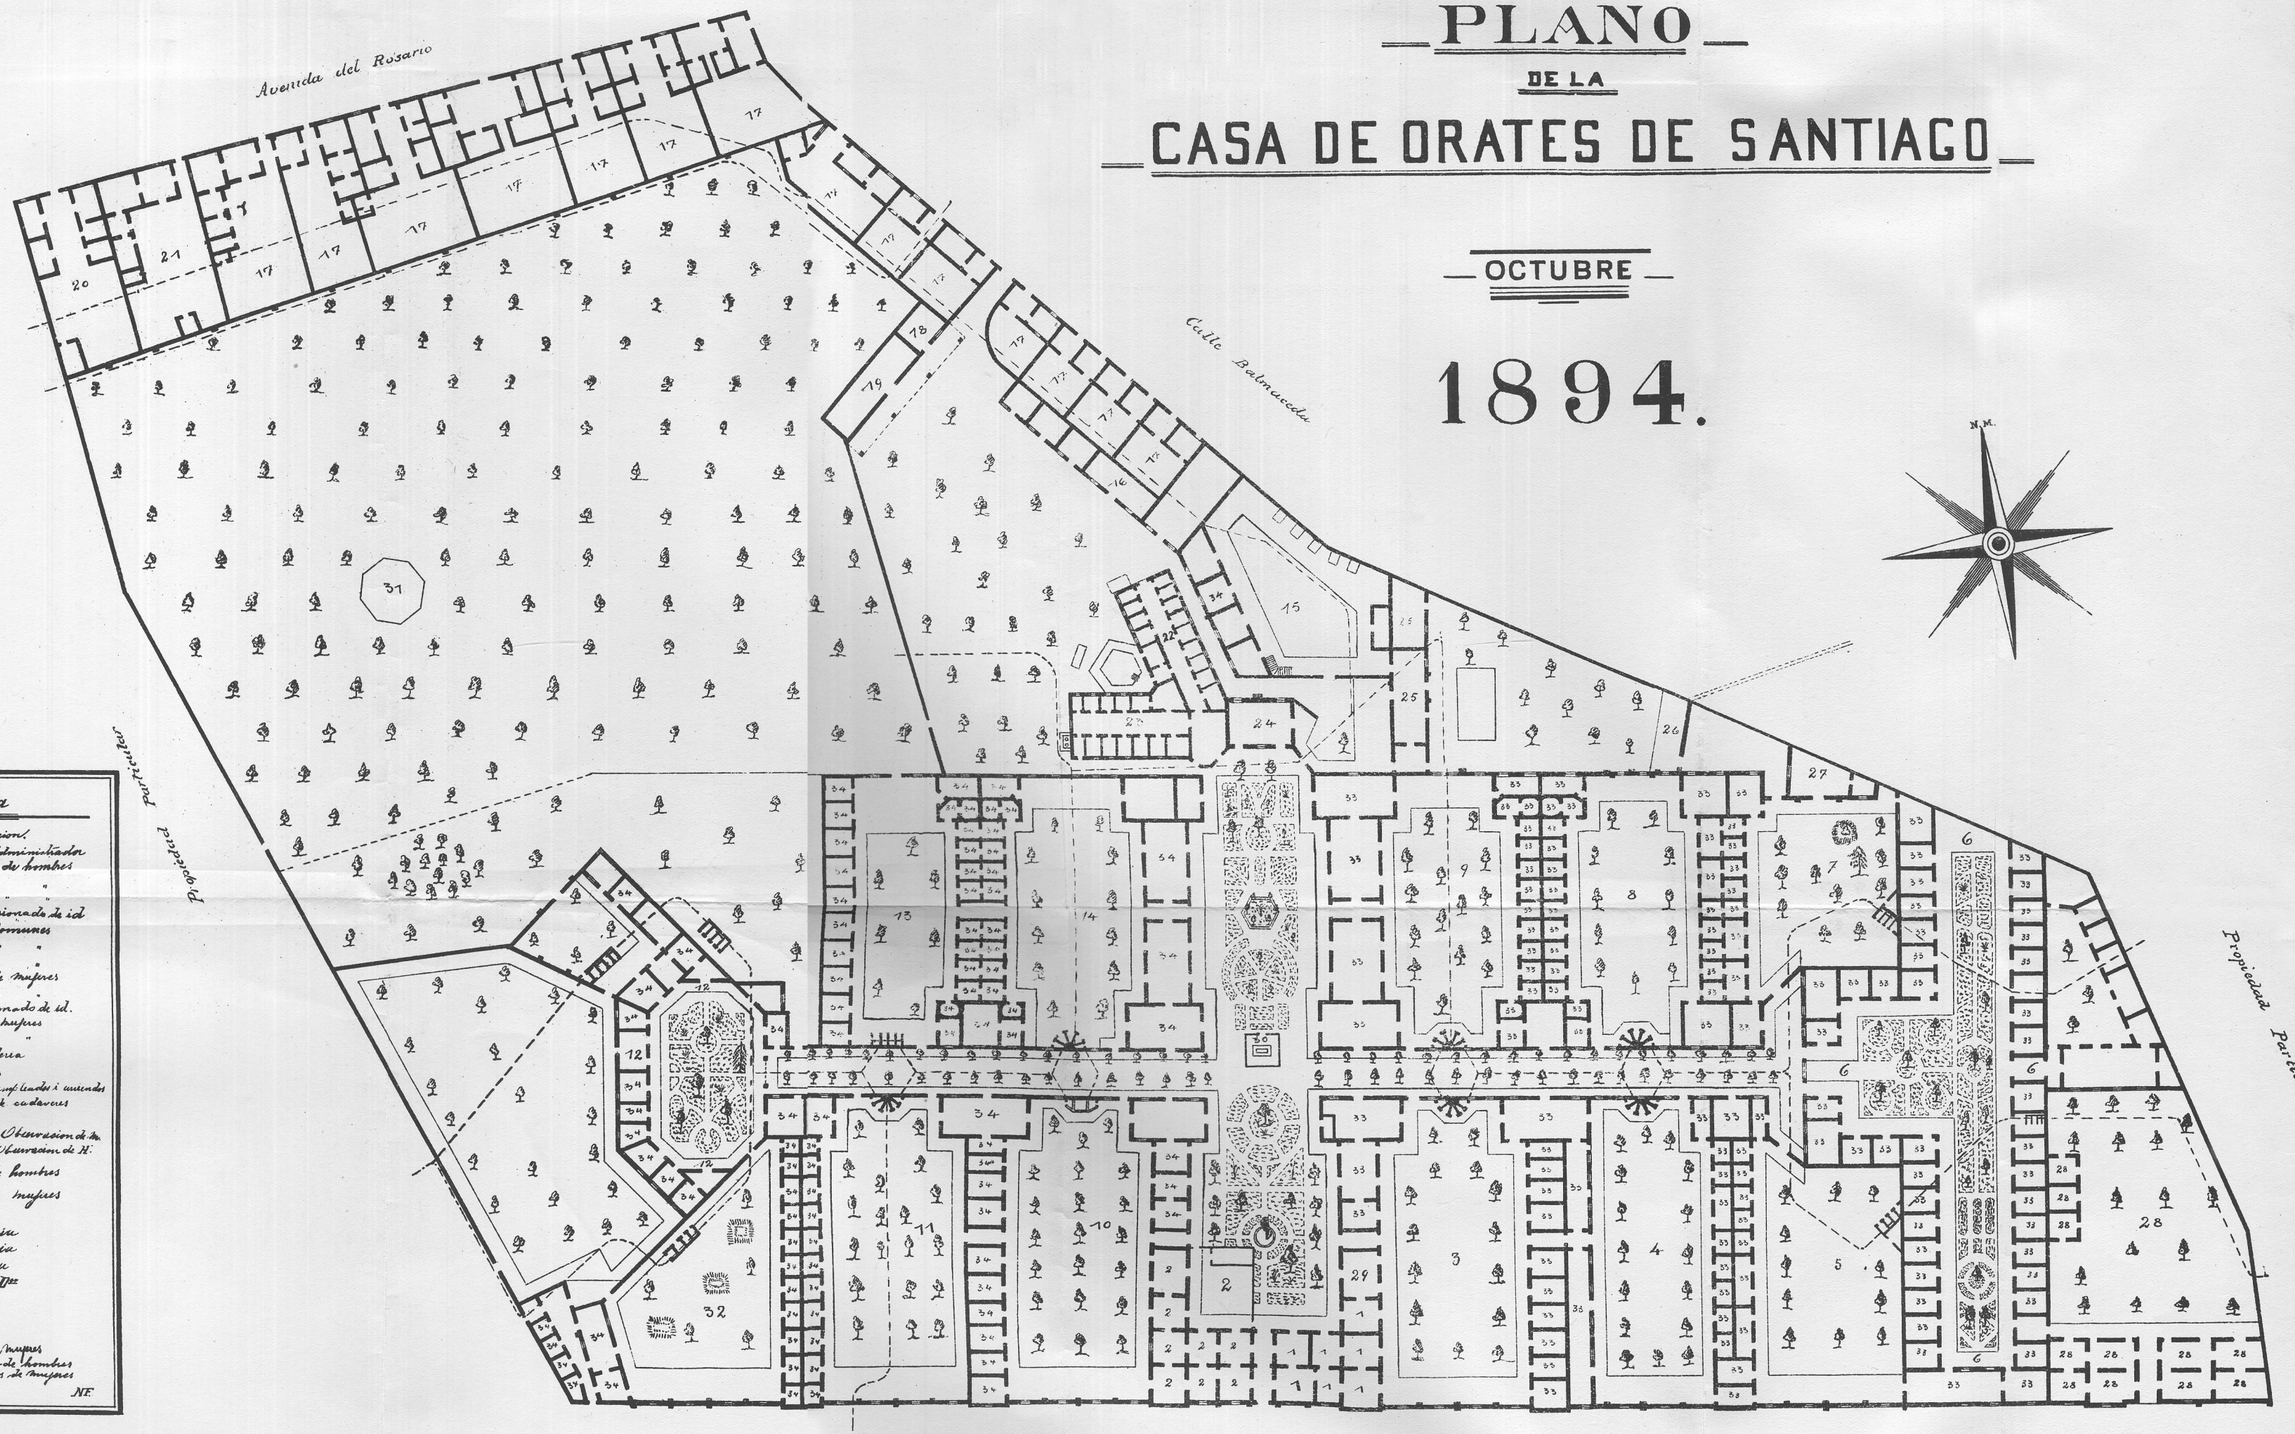

Leyenda

1 Administracion.
2 Casa del Administrador
3 Patio Nº 1 de hombres
4 " Nº 2 "
5 " Nº 3 " "
6 " Nº Pensionado de id
7 " Nº 4 Comunes
8 " Nº 5 " "
9 " Nº 6 " "
10 " Nº 1 de mujeres
11 " Nº 2 " "
12 " Pensionado de id.
13 " Nº 4 de mujeres
14 " Nº 5 " "
15 — Lavanderia
16 — Bodegas
17 — Casas de empleados i arriendos
18 — Deposito de cadaveres
19 — Pajar.
20 — Casa de Observacion de M.
21 — Casa de Observacion de H.
22 — Baños de hombres
23 — Baños de mujeres
24 — Cocina
25 — Panaderia
26 — Carpinteria
27 — Zapateria
28 — Casa del Dor
29 — Botica
30 — Capilla
31 — Quiosco
32 — Patio 3 de mujeres
33 — Dormitorios de hombres
34 — Dormitorios de mujeres

NF.

Escala 0,0012 por 1,00 metro

Firmado: Guillermo Gallantini
Santiago Junio 27 1899

FTO. LIT. LEBLANC.