


Plano topográfico de un proyecto para baños públicos, juego de pelota, y un paseo en el lugar llamado el basural en la Ciudad de Lima, de Chile.

A. Vivienda del baño. B. Sala p.^a los concurrientes. C. Cuarto para lino. D. Pista para las ballenas.
 E. Cuarto para baño. F. Baño común. G. Corredor. H. Conducto de agua fría. Y. Conducto de
 agua caliente. K. conducto p.^a el desagüe de las pisas. M. Juego de pelota. N. Puercilla para el bñ.
 O. Cuarto para los jugadores. L. Entarado. P. Arriotes para los concurrientes. Q. Fuente. R. Paseo
 de apie con árboles y asientos. S. Plaza para carrozaje.

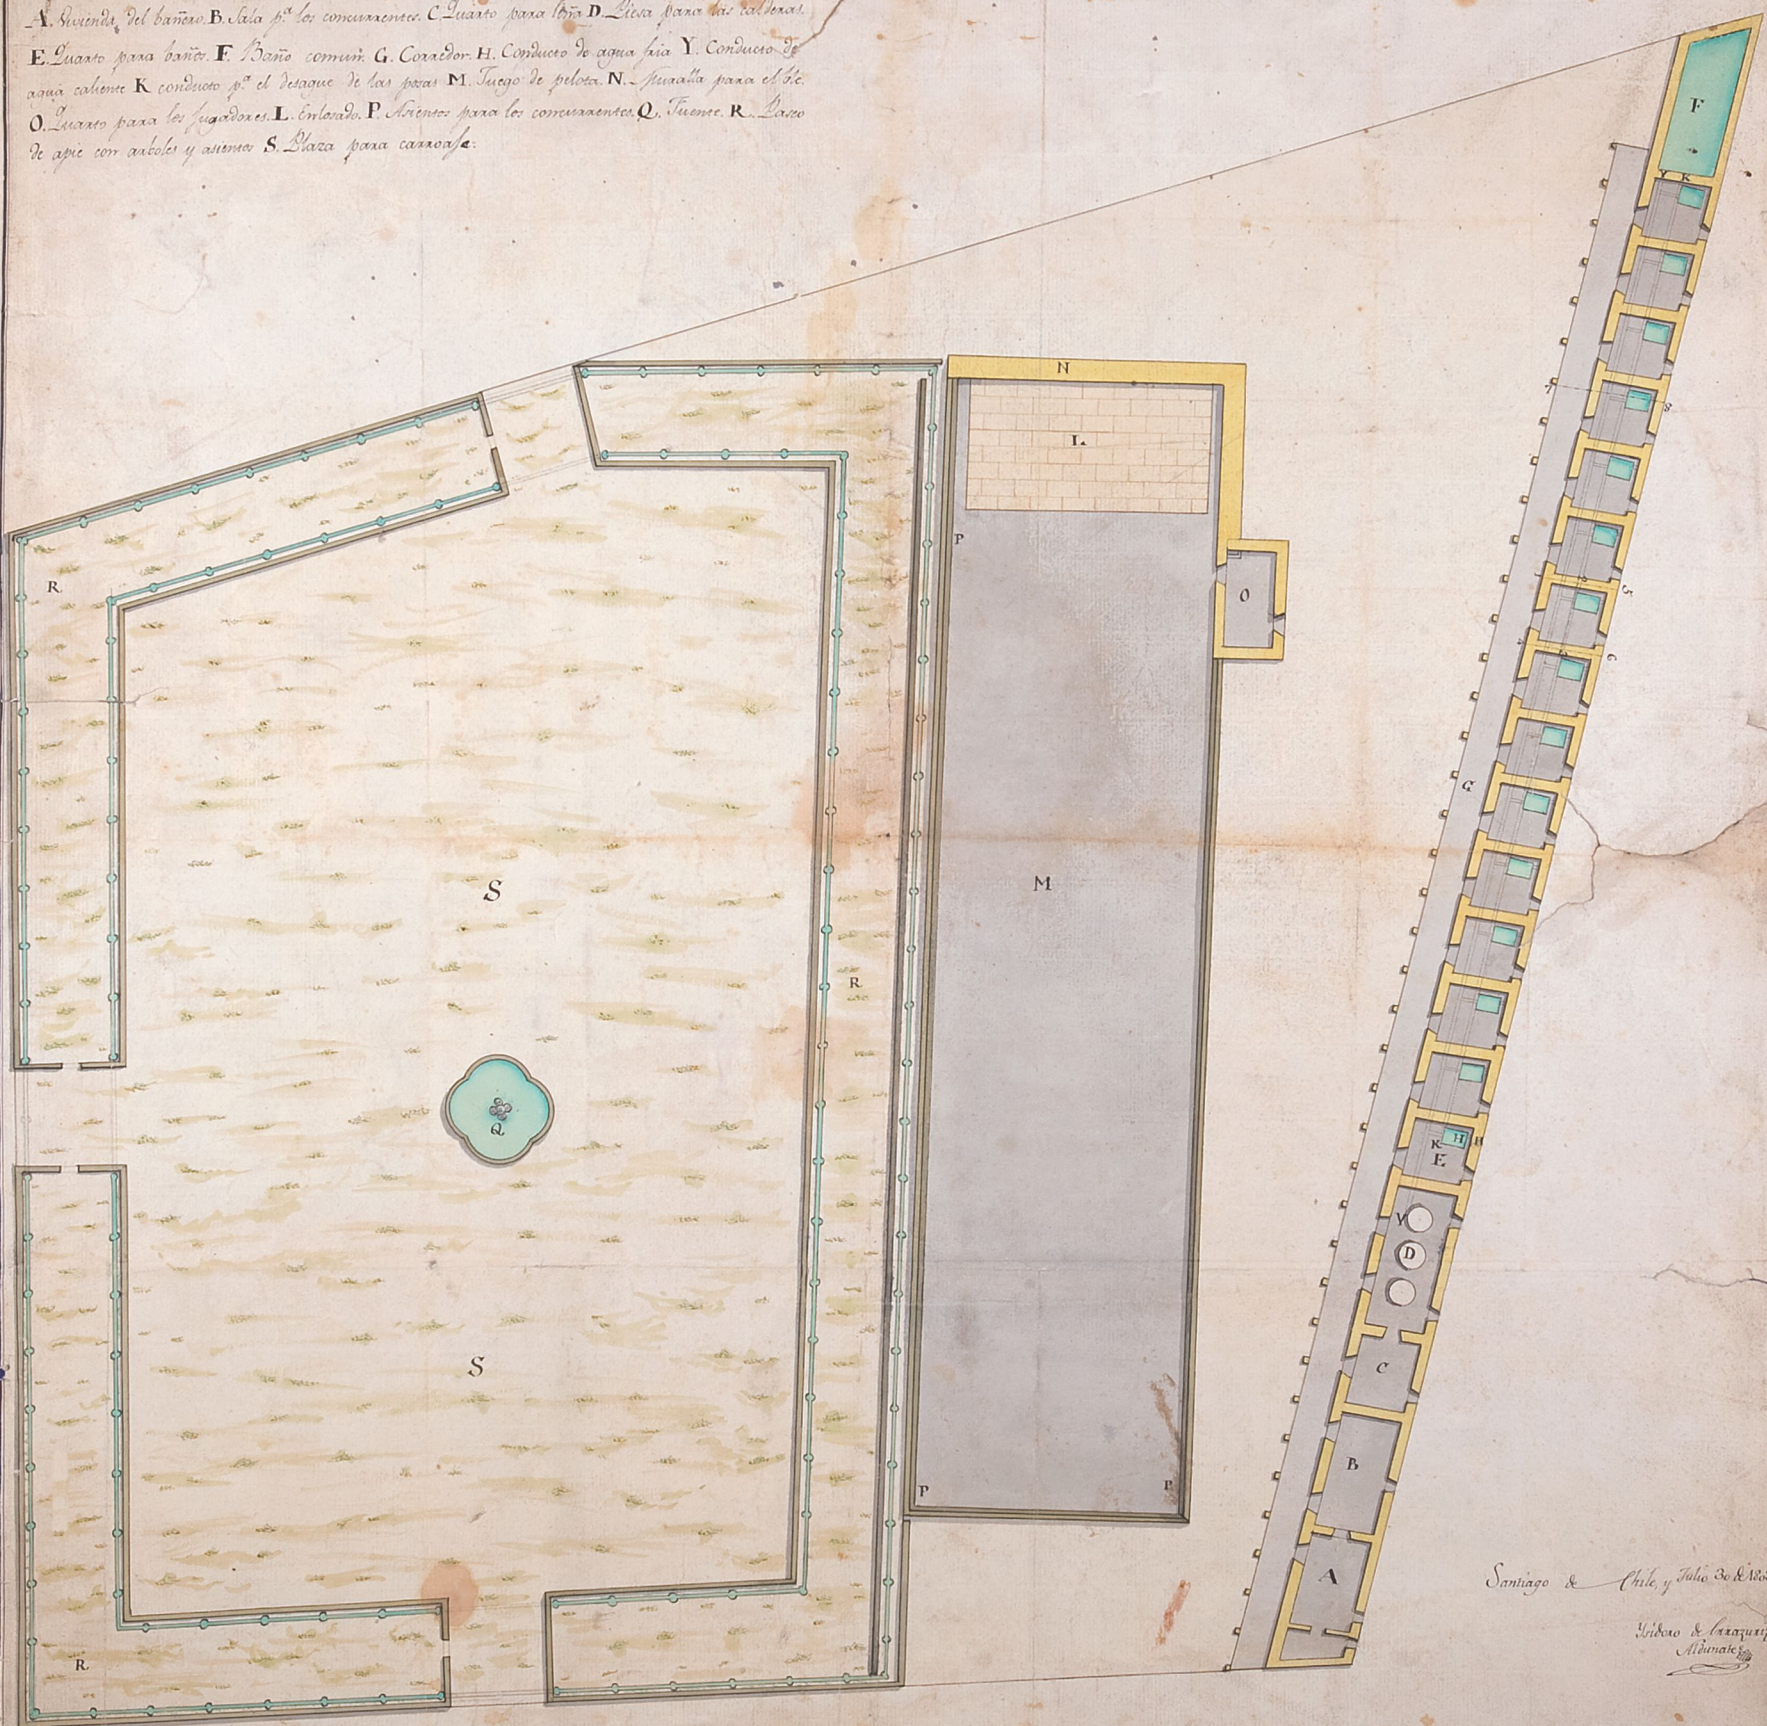

Santiago & Chile, y Julio de 1833
 Vidales & Larraquiza
 Altimetres

5 10 15 20 C.